

Ведомость листов

№	Название
1	ВЕДОМОСТЬ ЛИСТОВ
2	ПОЯСНИТЕЛЬНАЯ ЗАПИСКА
3	ОБМЕРНЫЙ ПЛАН
4	ПЛАН ДЕМОНТАЖА КОНСТРУКЦИЙ
5	ПЛАН МОНТАЖА КОНСТРУКЦИЙ
6	УЗЛЫ ДЛЯ ПЛАНА МОНТАЖА
7	ОБМЕРНЫЙ ПЛАН ПОСЛЕ ДЕМОНТАЖА/ МОНТАЖА
8	ПЛАН С РАССТАНОВКОЙ МЕБЕЛИ
9	СПЕЦИФИКАЦИЯ МЕБЕЛИ
10	СХЕМА ОТКРЫВАНИЯ ДВЕРЕЙ, СПЕЦИФИКАЦИЯ
11	ПЛАН ПОТОЛКОВ С УКАЗАНИЕМ ТИПА ИСПОЛЬЗУЕМЫХ ПОКРЫТИЙ
12	СХЕМА ОСВЕЩЕНИЯ С ПРИВЯЗКАМИ ПОТОЛОЧНЫХ СВЕТИЛЬНИКОВ
13	СХЕМА ПРИВЯЗКИ НАСТЕННЫХ СВЕТИЛЬНИКОВ И ЭЛЕКТРИЧЕСКИХ ВЫВОДОВ С МЕБЕЛЬЮ
14	СХЕМА ВКЛЮЧЕНИЯ СВЕТИЛЬНИКОВ
15_1	СПЕЦИФИКАЦИЯ ОСВЕТИТЕЛЬНЫХ ПРИБОРОВ часть 1
15_2	СПЕЦИФИКАЦИЯ ОСВЕТИТЕЛЬНЫХ ПРИБОРОВ часть 2
16	СХЕМА РАСПОЛОЖЕНИЯ РОЗЕТОК И ВЫКЛЮЧАТЕЛЕЙ
17	СПЕЦИФИКАЦИЯ РОЗЕТОК И ВЫКЛЮЧАТЕЛЕЙ
18	ПЛАН РАСКЛАДКИ ПОЛА. СПЕЦИФИКАЦИЯ МАТЕРИАЛОВ
19	ПЛАН С РАЗМЕЩЕНИЕМ ТЁПЛЫХ ПОЛОВ
20	ПЛАН РАСКЛАДКИ ПЛИТКИ В САМУЗЛАХ
21	ПЛАН РАСКЛАДКИ ПЛИТКИ НА КУХНЕ И В ПОСТИРОЧНОЙ
22	СХЕМА РАЗМЕЩЕНИЯ САНТЕХНИЧЕСКОГО ОБОРУДОВАНИЯ САМУЗЛОВ
23	СХЕМА РАЗМЕЩЕНИЯ САНТЕХНИЧЕСКОГО ОБОРУДОВАНИЯ КУХНИ И ПОСТИРОЧНОЙ
24	СПЕЦИФИКАЦИЯ САНТЕХНИЧЕСКОГО ОБОРУДОВАНИЯ часть 1
25	СПЕЦИФИКАЦИЯ САНТЕХНИЧЕСКОГО ОБОРУДОВАНИЯ часть 2
26	ПЛАН ОТДЕЛКИ ПОМЕЩЕНИЙ
27	РАЗВЕРТКИ пом. № 2, Гардеробная
28	РАЗВЕРТКИ пом. № 3, Спальня
29	РАЗВЕРТКИ пом. № 4, Гостиная
30	РАЗВЕРТКИ пом. № 4, Кухня
31	РАЗВЕРТКИ пом. № 5 Лоджия, № 7 Постирочная
32	РАЗВЕРТКИ пом. № 6, Прихожая
33	РАЗВЕРТКИ пом. № 9, Детская

Разработка дизайн-проекта Morgenlys



Стадия

Номер листа

Листов

АИ

1

33

ВЕДОМОСТЬ ЛИСТОВ



ОБЩИЕ УКАЗАНИЯ:

На всех листах настоящего дизайн-проекта относительная отметка 0 – верх декоративного напольного покрытия после проведения всех отделочных работ, учтённых проектом. Исключение – обмерный план, где размеры даются от имеющегося уровня пола.

Все размеры настоящего дизайн-проекта уточнять (проверять) по месту.

Все материалы в настоящем дизайн-проекте посчитаны без запаса.

УСЛОВНЫЕ ОБОЗНАЧЕНИЯ:

Все размеры, отмеченные на листах красным цветом, являются приоритетными.

✂ 500 ✂

Размеры со звёздочкой необходимо смотреть совместно с технической картой поставщика. Смотреть примечание.

✂ * 500 ✂

Размеры, которые необходимо уточнить после утверждения позиции заказчиком.

✂ * 500 ✂

Размеры, обозначенные знаком "=" равные

✂ = ✂ = ✂

Линия оси

— — —

ПЕРЕНОС ДАННЫХ ЭЛЕМЕНТОВ НЕОБХОДИМО СОГЛАСОВАТЬ С УК:

Пожарные датчки и системы сигнализации

Счётчики воды

Изменение расположения батареи

ПРИМЕЧАНИЯ ДЛЯ ПЛАНА ДВЕРЕЙ:

Перед заказом дверей уточнить толщины стен, получившихся по факту.

При заказе дверей произвести замеры проёма.

Если будут заказываться двери большей или меньшей высоты, чем предусмотрено проектом, необходимо скорректировать высоту проемов.

ПРИМЕЧАНИЯ ДЛЯ ПЛАНА МОНТАЖА:

Толщину штукатурного слоя уточнить строителям по месту.

При необходимости выполнить выравнивание существующих стен по маякам, выдержать углы смежных стен 90°.

При возведении перегородок из гипсокартона использовать ГКЛВ.

Предусмотреть шумоизоляцию в перегородках из ГКЛВ.

Габариты всех дверных проёмов отрегулировать в соответствие с технологическими картами изготовителя.

При наличии дверей со скрытым коробом необходимо установить дверные коробки на этапе монтажа конструкций.

При наличии скрытого плинтуса его установку предусмотреть на этапе монтажа. Инструкцию необходимо запросить у фирмы-производителя.

При наличии тенвой рейки установку предусмотреть на этапе монтажа.

Инструкцию необходимо запросить у фирмы-производителя.

Расположение и размеры люков доступа к коммуникациям уточнить по месту.

Схема размещения радиаторов указано условно. Расчет тепловой мощности отопления разрабатывается дополнительно специализированной организацией.

ПРИМЕЧАНИЯ ДЛЯ ПЛАНА САНТЕХНИКИ:

Разработку детальной схемы трассировки трубопроводов, гидравлических расчетов и исполнительной документации для монтажа систем водоснабжения и канализации выполняет сертифицированный специалист по сантехническим работам на основании схем, представленных в проекте.

Подобранные комплектующие согласовать с сантехником перед покупкой.

Привязку сантехнического оборудования уточнить на стадии строительных (производственных) работ после закупки оборудования согласно технической карте фирмы-производителя.

Предусмотреть люки доступа к водопроводным счетчикам. А также ревизионные люки.

Расположение и размер коллектора определяется строителем по месту.

ПРИМЕЧАНИЯ ДЛЯ СИСТЕМ КОНДИЦИОНИРОВАНИЯ И ВЕНТИЛЯЦИИ:

Уточнить наличие сплит системы / кондиционирования / принудительной вентиляции перед началом работ. Согласовать точное расположение эл. выводов/розеток с технологом фирмы поставщика.

ПРИМЕЧАНИЯ ДЛЯ ПЛАНОВ ЭЛЕКТРИКИ:

Представленный план электрики отражает концептуальное расположение электроточек (розетки, выключатели, осветительные приборы). Окончательную разработку схемы подключения, спецификации оборудования (автоматы, УЗО, кабели), расчеты и рабочие чертежи для монтажа выполняет квалифицированный электропроектировщик / электромонтажная организация. Данный план служит основой для дальнейшей технической проработки.

Все размеры выключателей и розеток указаны от центра рамки.

У вертикальных рамок высота указана до центра рамки.

Во влажных помещениях использовать розетки и выключатели с уровнем защиты ip44 .

На этапе монтажа электрики необходимо предусмотреть выводы для датчиков протечки в мокрых зонах, если это предусмотрено проектом.

Для мебельной подсветки предусмотреть запас кабеля 1500мм.

Необходимое количество трансформаторов для светодиодной подсветки указывает фирма-производитель. Ко всем трансформаторам необходимо предусмотреть доступ.

Количество светодиодной подсветки указывается без запаса.

Привязки даны до осей оборудования.

Условные обозначения осветительного оборудования не в масштабе.

ПРИМЕЧАНИЯ ДЛЯ МЕБЕЛИ ИНДИВИДУАЛЬНОГО ИЗГОТОВЛЕНИЯ:

Эскизы мебели индивидуального изготовления, представленные в рабочей документации:

1 Не являются производственными чертежами;

2.Отображают предварительные габариты и материалы;

3.Служат основой для разработки технического проекта и рабочих чертежей столярной мастерской;

4.Финальные размеры, конструктив и наполнение утверждаются с производителем после контрольного замера на объекте и чистовой отделки перед заказом.


Проектирование кухни с фирмой-изготовителем мебели производить опираясь на чертежи мебели дизайнера. Важно учитывать расположение водорозеток и вывода канализации, разводку электрооборудования по проекту.

Разработка дизайн-проекта Morgenlys

ПОЯСНИТЕЛЬНАЯ ЗАПИСКА



ОБМЕРНЫЙ ПЛАН

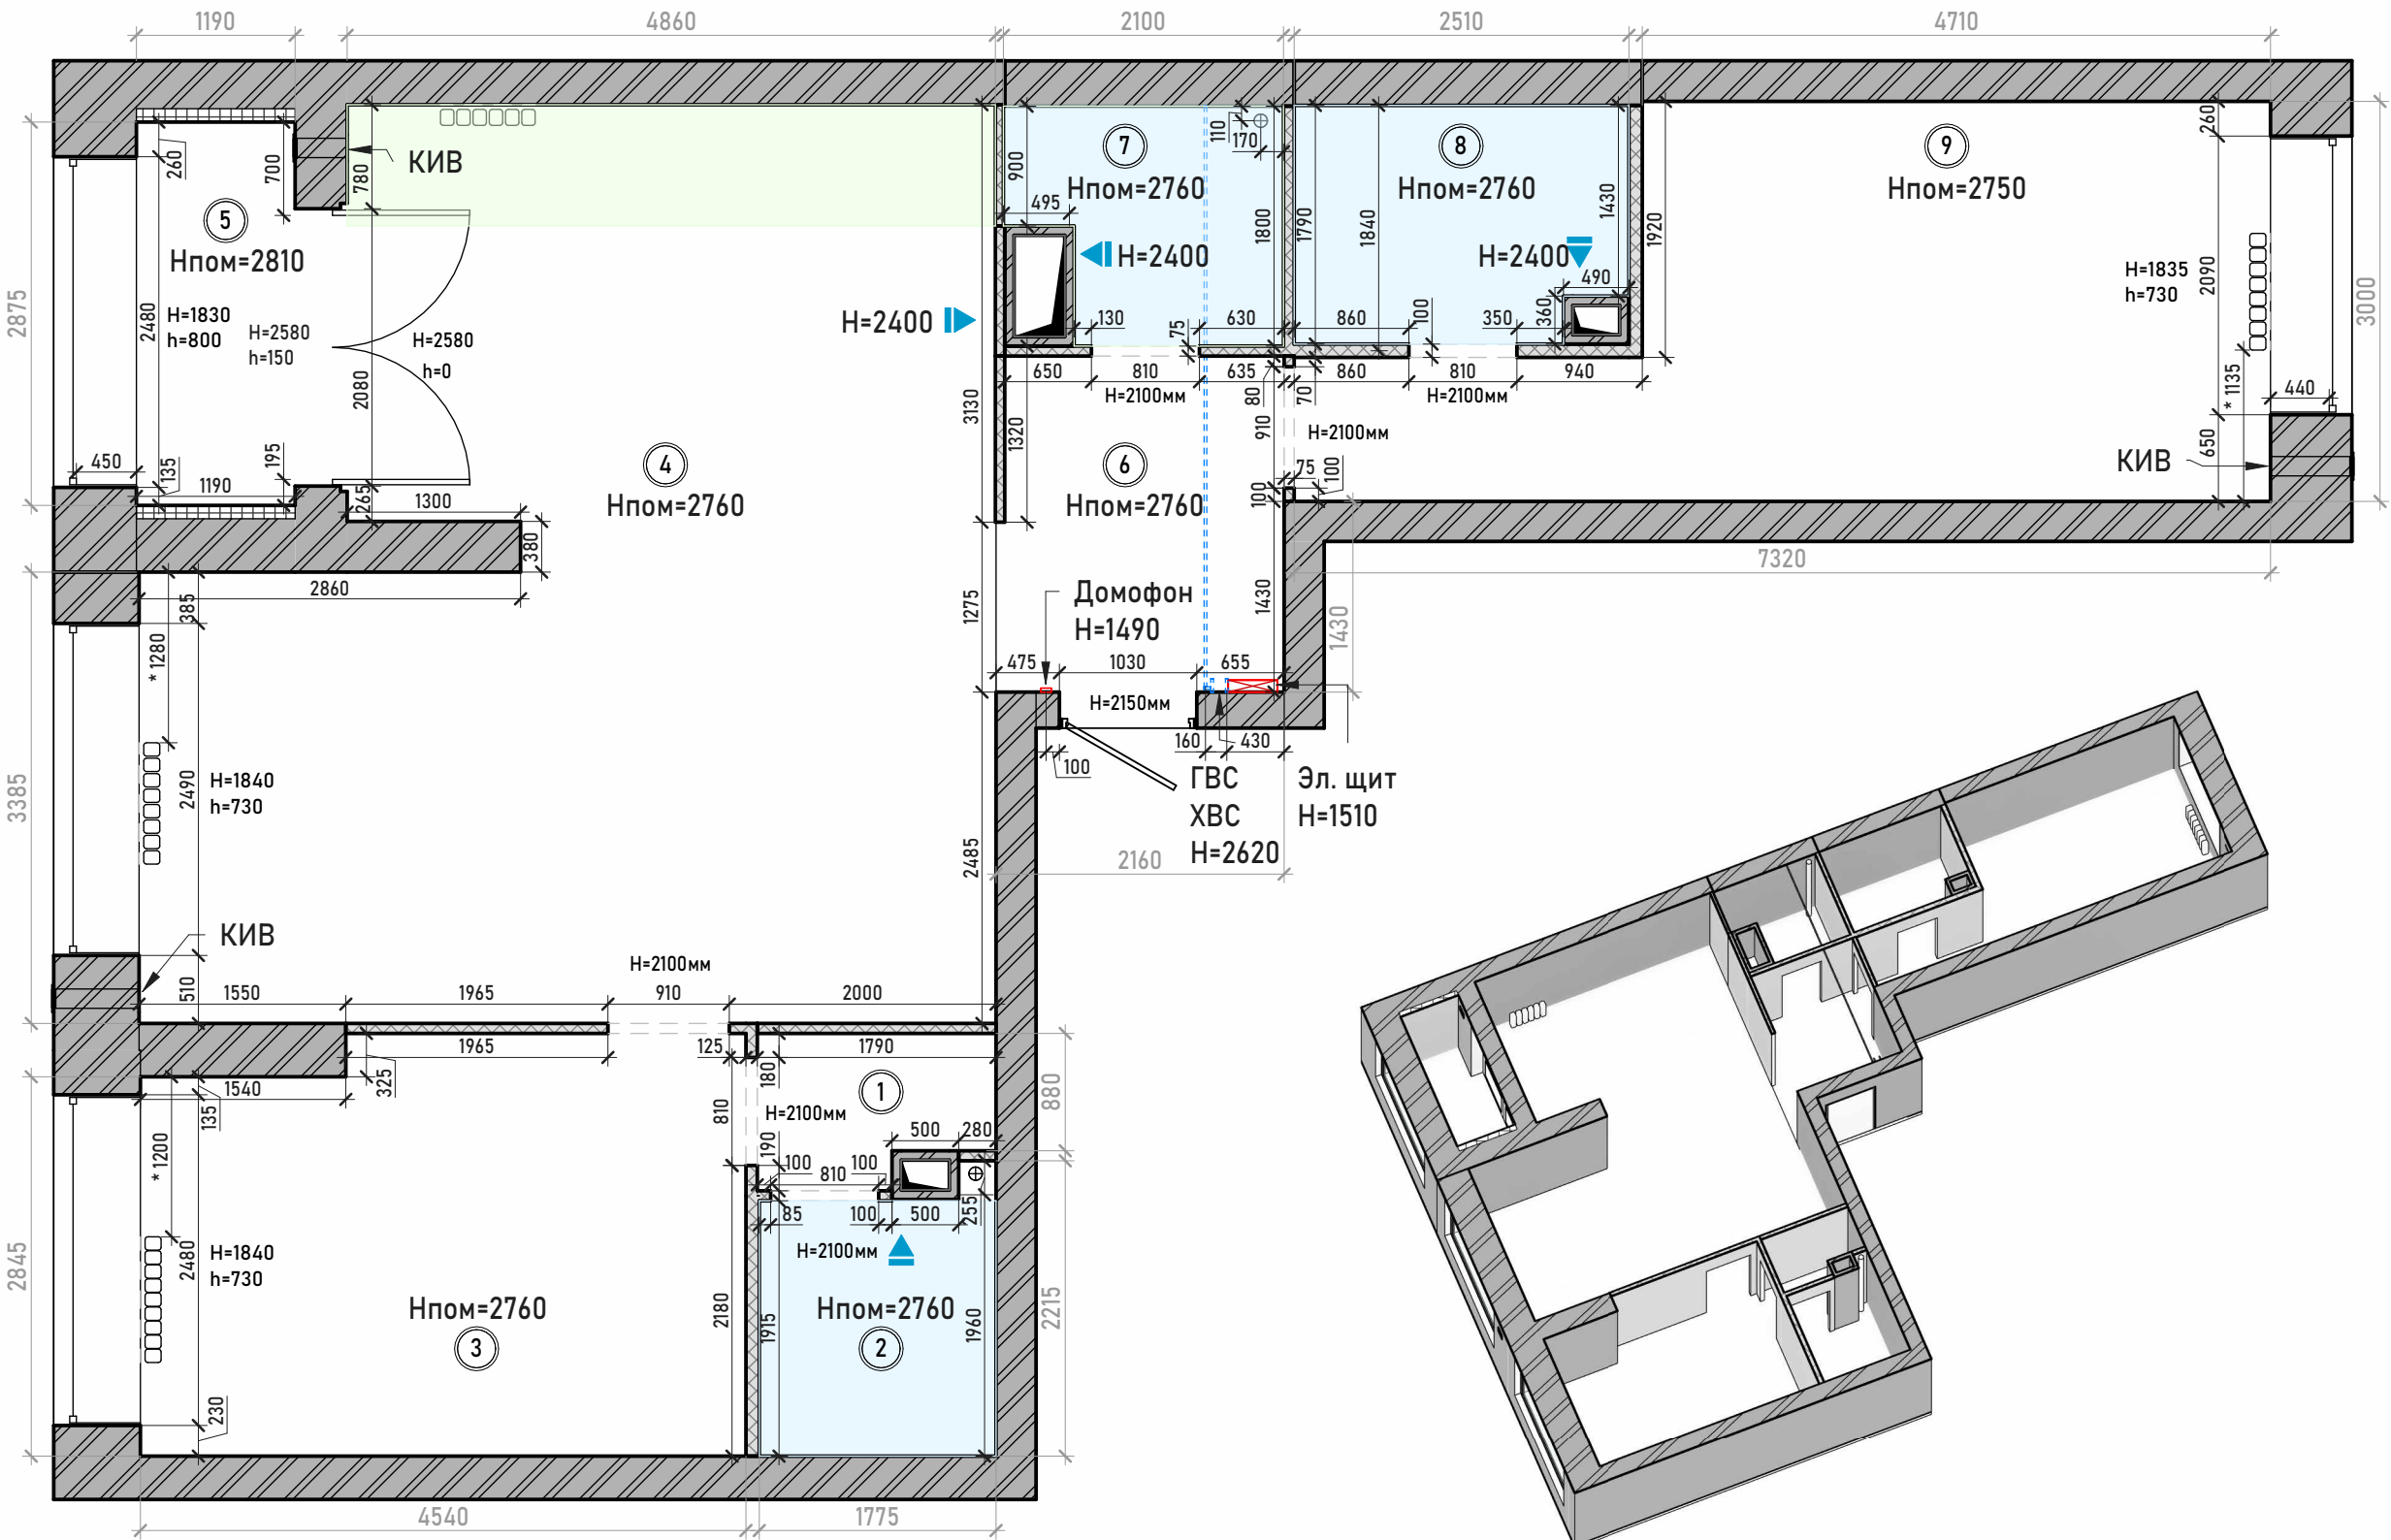

ПРИМЕЧАНИЯ:

1. Размеры и высоты указаны в мм.
2. Размеры даны от уровня существующей стяжки.
3. Стены не оштукатурены.
4. Высота потолков 2750-2760 мм, кроме балкона. Усредненная равна 2750 мм.
5. Допустимая погрешность размеров до 30 мм, в зависимости от кривизны стен и измерений лазерной рулетки.
6. Дата проведения обмерных работ 28.04.2025.
7. *Размеры радиаторов указаны до дальнего ввода от стены. Ввод труб осуществлен из пола

Экспликация помещений пр..

№	Помещение	S
1	Помещение 1	1.9 м²
2	Санузел 1	3.5 м²
3	Помещение 2	13.9 м²
4	Помещение 3	38.3 м²
5	Лоджия	3.4 м²
6	Прихожая	5.4 м²
7	Санузел 2	3.3 м²
8	Санузел 3	4.3 м²
9	Помещение 4	16.9 м²
ИТОГО		90.9 м²

УСЛОВНЫЕ ОБОЗНАЧЕНИЯ:

- ① Номер помещения
- Н=2700 Высота помещения
- Несущие стены кирпич, бетонные блоки
- Перегородки ГКЛ кроме вент. каналов
- Утеплитель
- Мокрая зона кухни
- Мокрая зона санузла
- 500 Основные габариты
- 500 Детальные габариты
- * 500 Смотреть примечание
- ⊕ Существующие коммуникации
- ⚡ Существующий эл. щит
- Существующий радиатор
- ▶ Существующий вент.канал (вытяжка)
- Вент. системы

МАРКА ОКОННЫХ И ДВЕРНЫХ ПРОЕМОВ

- Н=1000мм высота оконного и дверного проема
- h=1000мм высота подоконника высота порога

Разработка дизайн-проекта Morgenlys



ОБМЕРНЫЙ ПЛАН



Стадия	Номер листа	Листов
АИ	3	33



ПЛАН ДЕМОНТАЖА КОНСТРУКЦИЙ

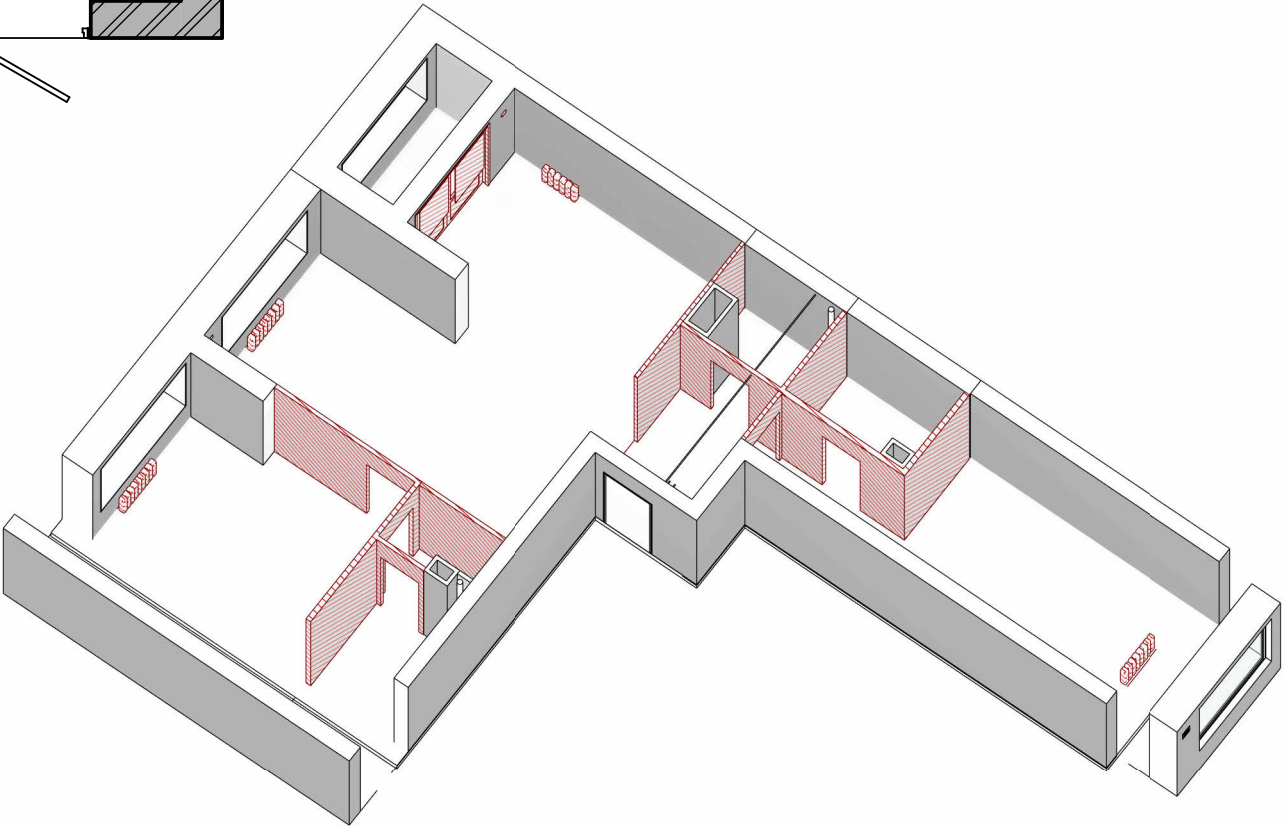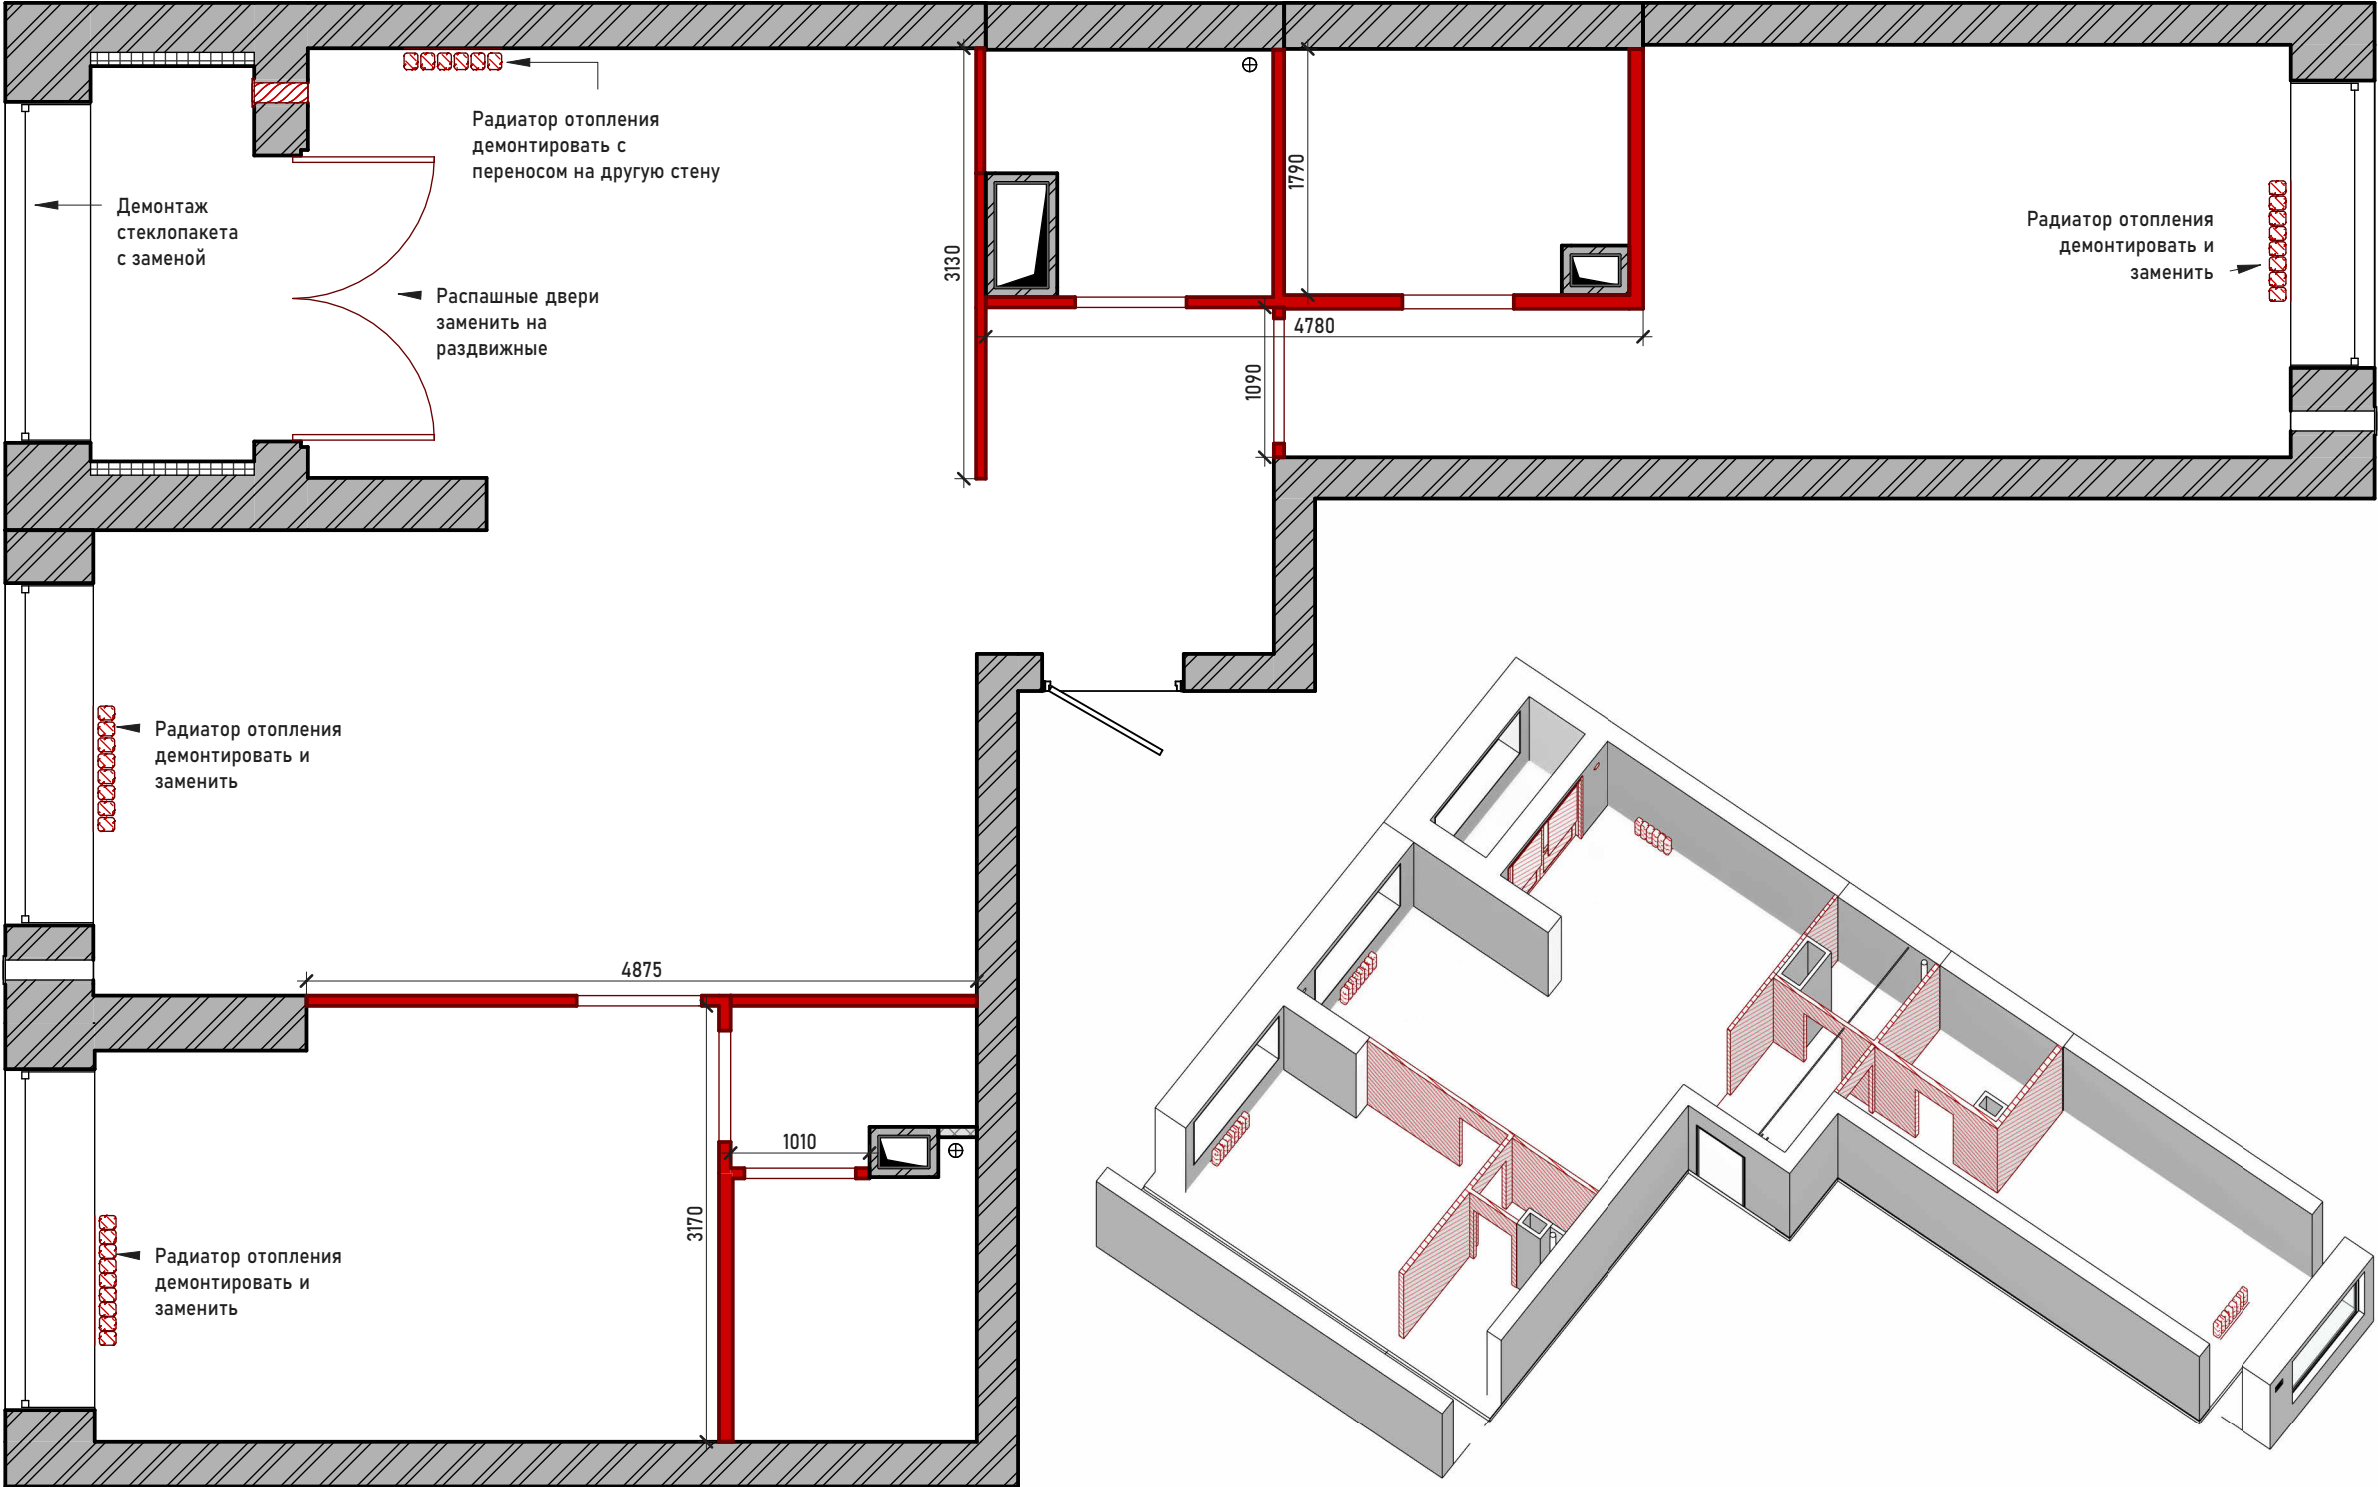

УСЛОВНЫЕ ОБОЗНАЧЕНИЯ:

Демонтируемые конструкции

Разработка дизайн-проекта Morgenlys


ПЛАН ДЕМОНТАЖА КОНСТРУКЦИЙ



Стадия	Номер листа	Листов
АИ	4	33



ПЛАН МОНТАЖА КОНСТРУКЦИЙ

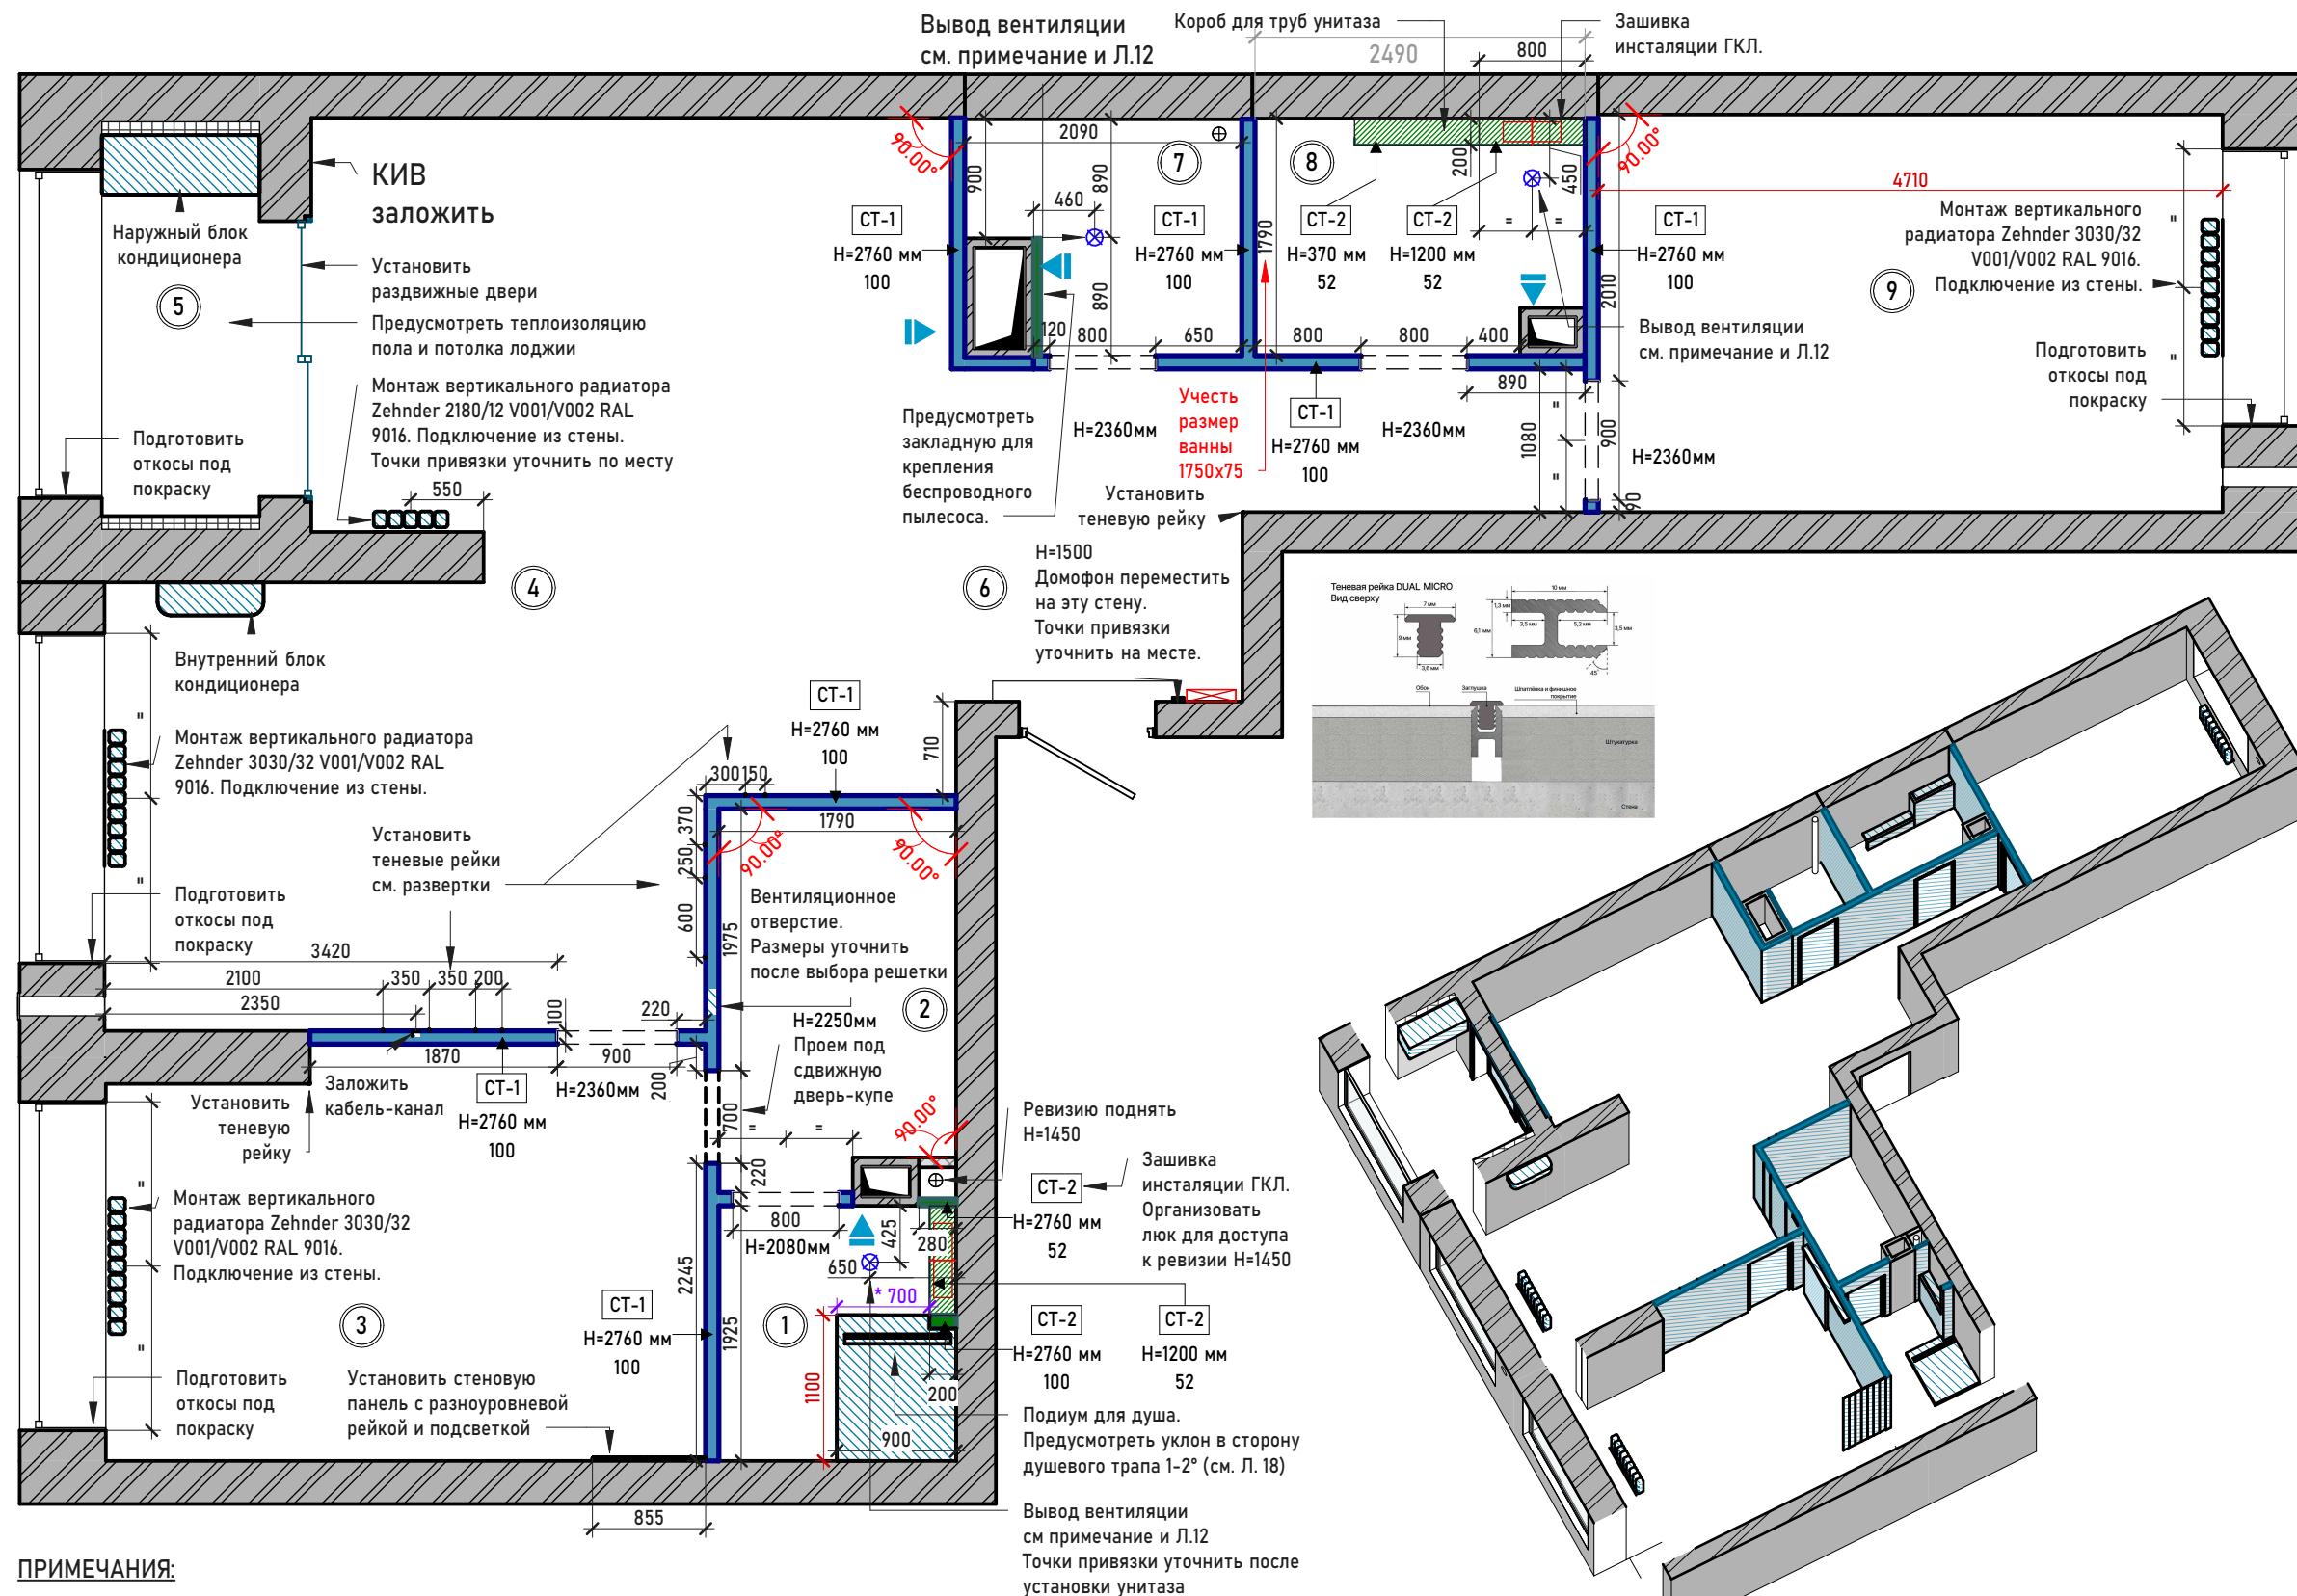

Экспликация помещений

№	Помещение	S
1	Санузел	3.2 м²
2	Гардеробная	5.0 м²
3	Мастер-спальня	13.7 м²
4	Кухня-гостиная	34.9 м²
5	Лоджия	3.4 м²
6	Прихожая	8.2 м²
7	Постирочная	3.2 м²
8	Санузел гостевой	4.1 м²
9	Детская	14.1 м²

ИТОГО	90.0 м²
-------	---------

Спецификация возводимых перегородок

М	УО	Толщина	Прим-е
СТ-1		85 мм	Пазогребневая плита
СТ-1		100 мм	Пазогребневая плита
СТ-2		52 мм	Влагостойкий ГКЛ
СТ-2		100 мм	Влагостойкий ГКЛ

УСЛОВНЫЕ ОБОЗНАЧЕНИЯ:

- | | |
|---|--|
|  | Номер помещения |
|  | Несущие стены из керамических блоков |
|  | Возведенные перегородки из пазогребневой плиты |
|  | Возведенные перегородки из ГКЛ |
|  | Основные габариты |
|  | Детальные габариты |
|  | Выдержать точный размер от чистовой отделки |
|  | Высота помещения |
|  | Электрощит |
|  | Существующий вент.канал (вытяжка) |
|  | Вывод вентиляции |
| МАРКА ОКОННЫХ И ДВЕРНЫХ ПРОЕМОВ | |
|  | Высота оконного и дверного проема |
|  | Высота подоконника
Высота порога |
| МАРКА СТЕН | |
|  | марка |
|  | высота |
|  | толщина |

МАРКА ОКОННЫХ И ДВЕРНЫХ ПРОЕМОВ	
H=2100	Высота оконного и дверного проема
h=900	Высота подоконника Высота порога

СТ-0	МАРКА СТЕН
H=0000 мм	марка
000	высота
	толщина

Стадия	Номер листа	Листов
АИ	5	33




Разработка дизайн-проекта Morgenlys

ПЛАН МОНТАЖА КОНСТРУКЦИЙ




УЗЛЫ ДЛЯ ПЛАНА МОНТАЖА


Вид 1, аксонометрия

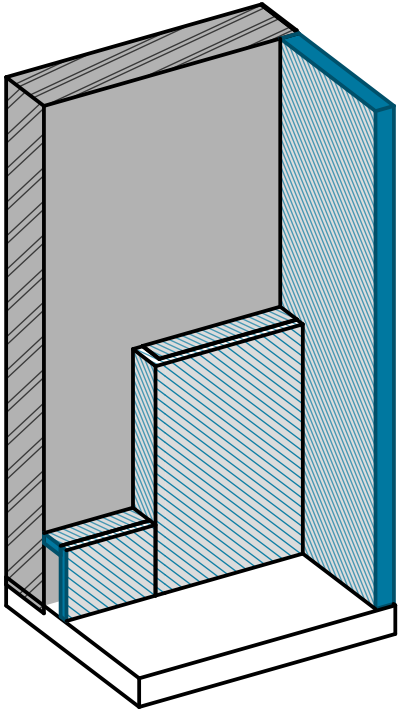


Вид 1

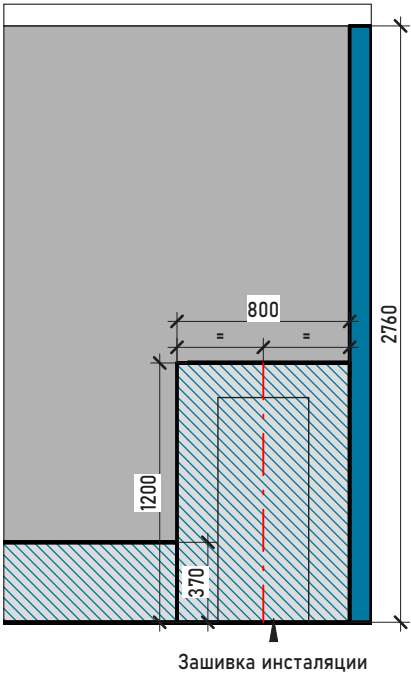

Вид 2, аксонометрия

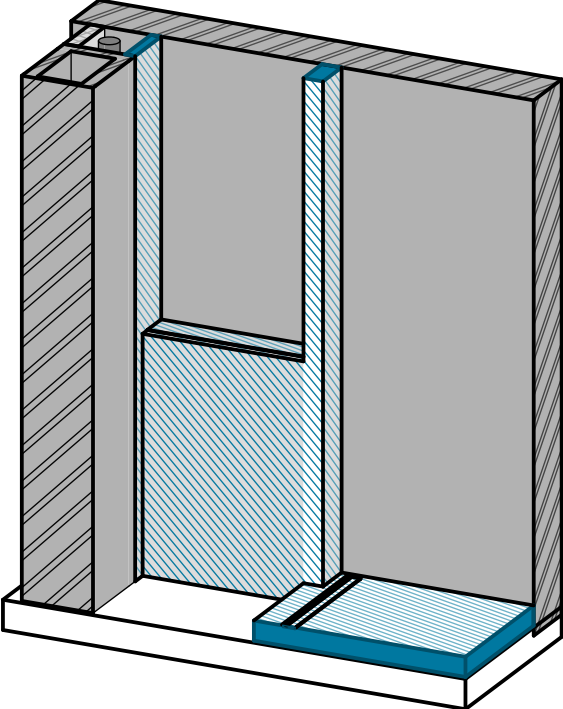


Вид 2

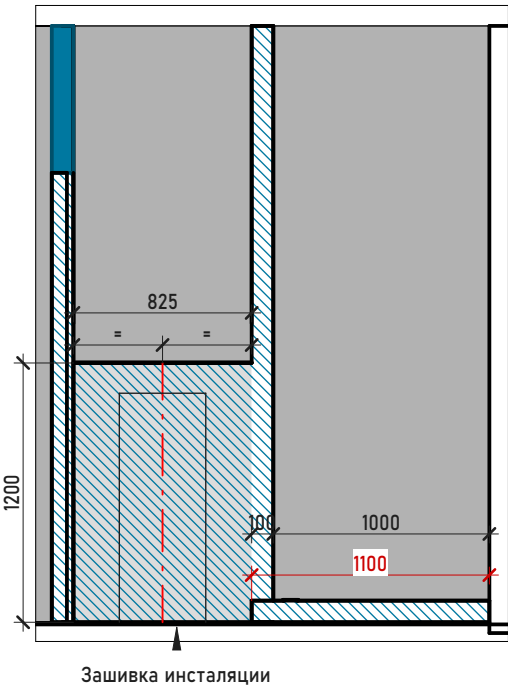

УСЛОВНЫЕ ОБОЗНАЧЕНИЯ:

- Несущие стены
- ГКЛ зашивка
- Возводимые конструкции
- Основные габариты
- Детальные габариты
- Выдержать точный размер от чистовой отделки
- Электрощит

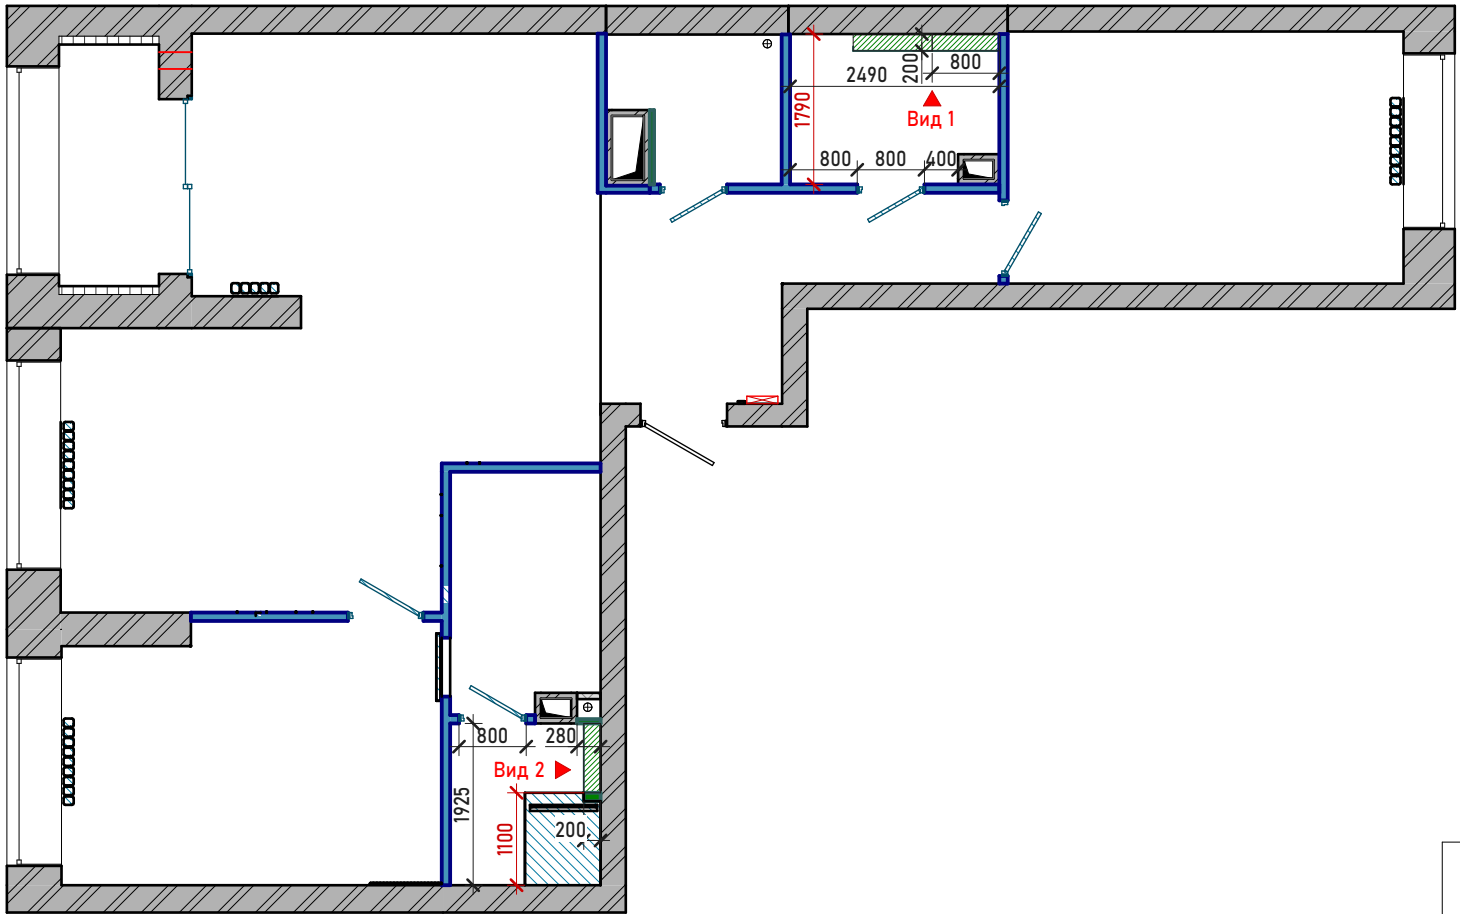


Разработка дизайн-проекта Morgenlys

УЗЛЫ ДЛЯ ПЛАНА МОНТАЖА



Стадия	Номер листа	Листов
АИ	6	33
Dking		

ОБМЕРНЫЙ ПЛАН ПОСЛЕ ДЕМОНТАЖА/ МОНТАЖА

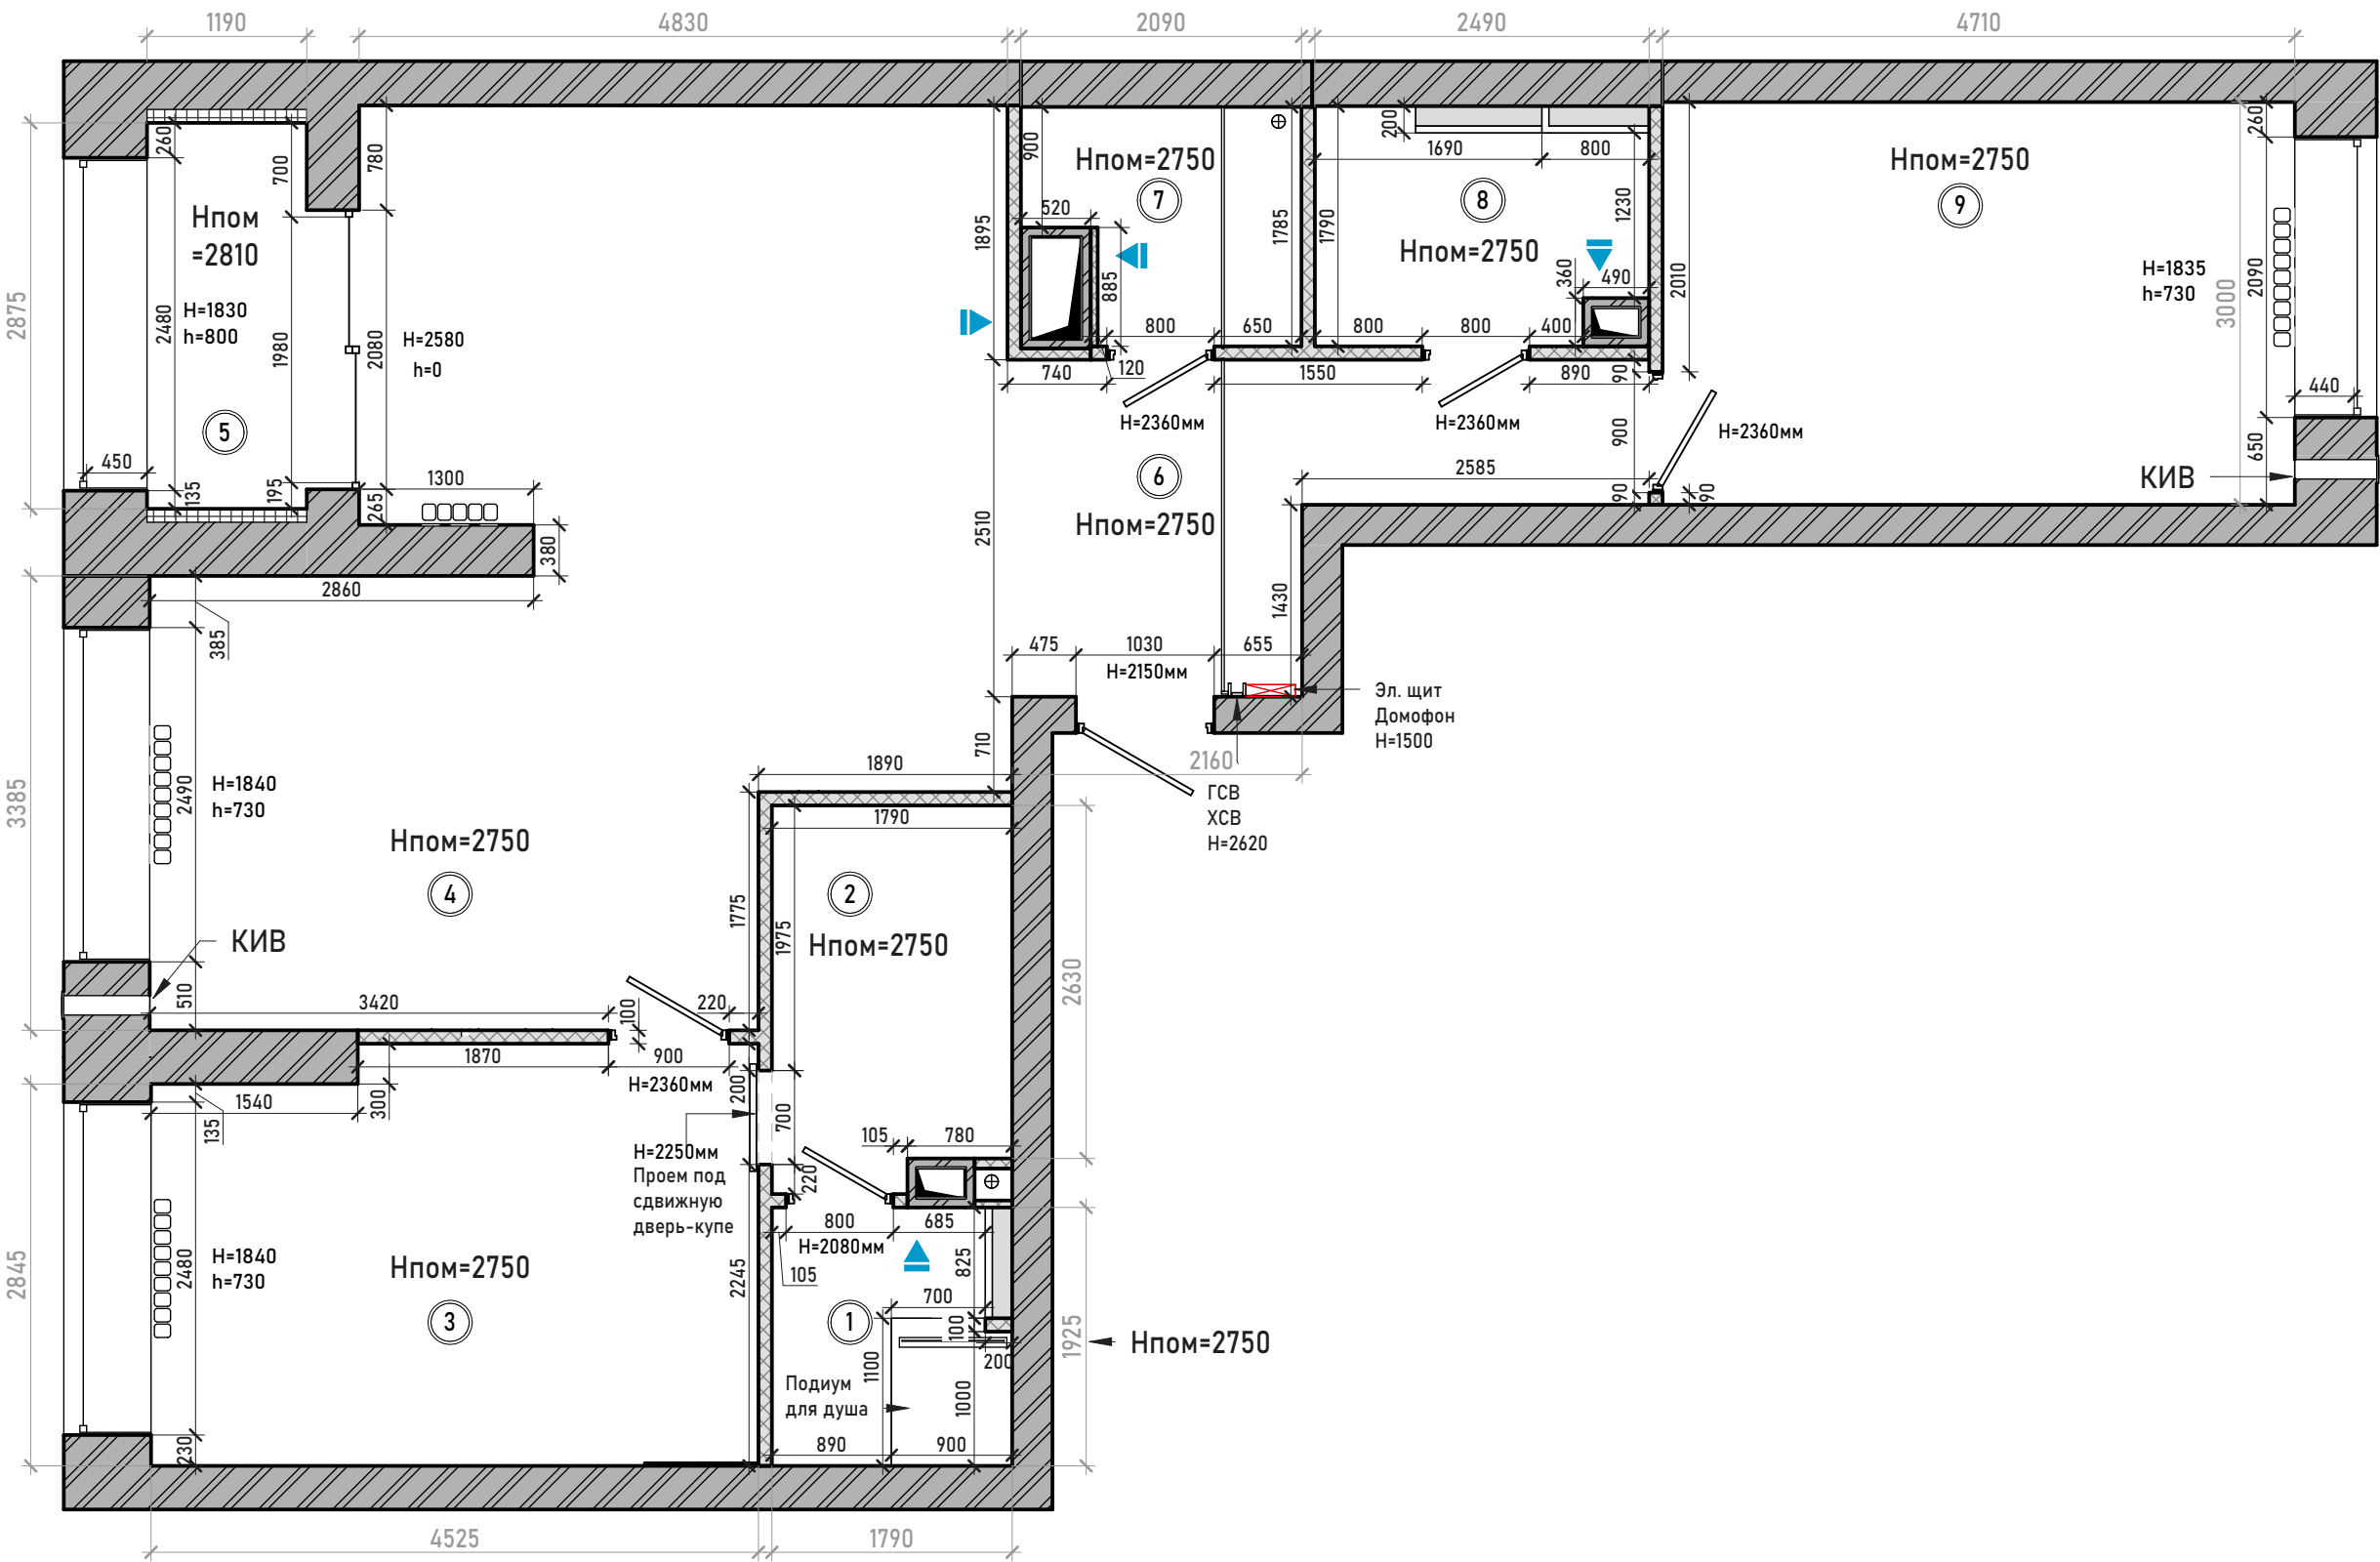

Экспликация помещений		
№	Помещение	S
1	Санузел	3.2 м²
2	Гардеробная	5.0 м²
3	Мастер-спальня	13.7 м²
4	Кухня-гостиная	34.9 м²
5	Лоджия	3.4 м²
6	Прихожая	8.2 м²
7	Постирочная	3.2 м²
8	Санузел гостевой	4.1 м²
9	Детская	14.1 м²
ИТОГО		90.0 м²

УСЛОВНЫЕ ОБОЗНАЧЕНИЯ:	
1	Номер помещения
	Несущие стены из керамических блоков
	Возведенные перегородки из пазогребневой плиты
	Основные габариты
	Детальные габариты
	Выдержать точный размер от чистовой отделки
H=2700	Высота помещения
	Электрощит
	Существующий вент.канал (вытяжка)
	Вывод вентиляции
МАРКА ОКОННЫХ И ДВЕРНЫХ ПРОЕМОВ	
H=2100	Высота оконного и дверного проема
h=900	Высота подоконника Высота порога



Разработка дизайн-проекта Morgenlys

ОБМЕРНЫЙ ПЛАН ПОСЛЕ ДЕМОНТАЖА/ МОНТАЖА



Стадия	Номер листа	Листов
АИ	7	33

ПЛАН С РАССТАНОВКОЙ МЕБЕЛИ

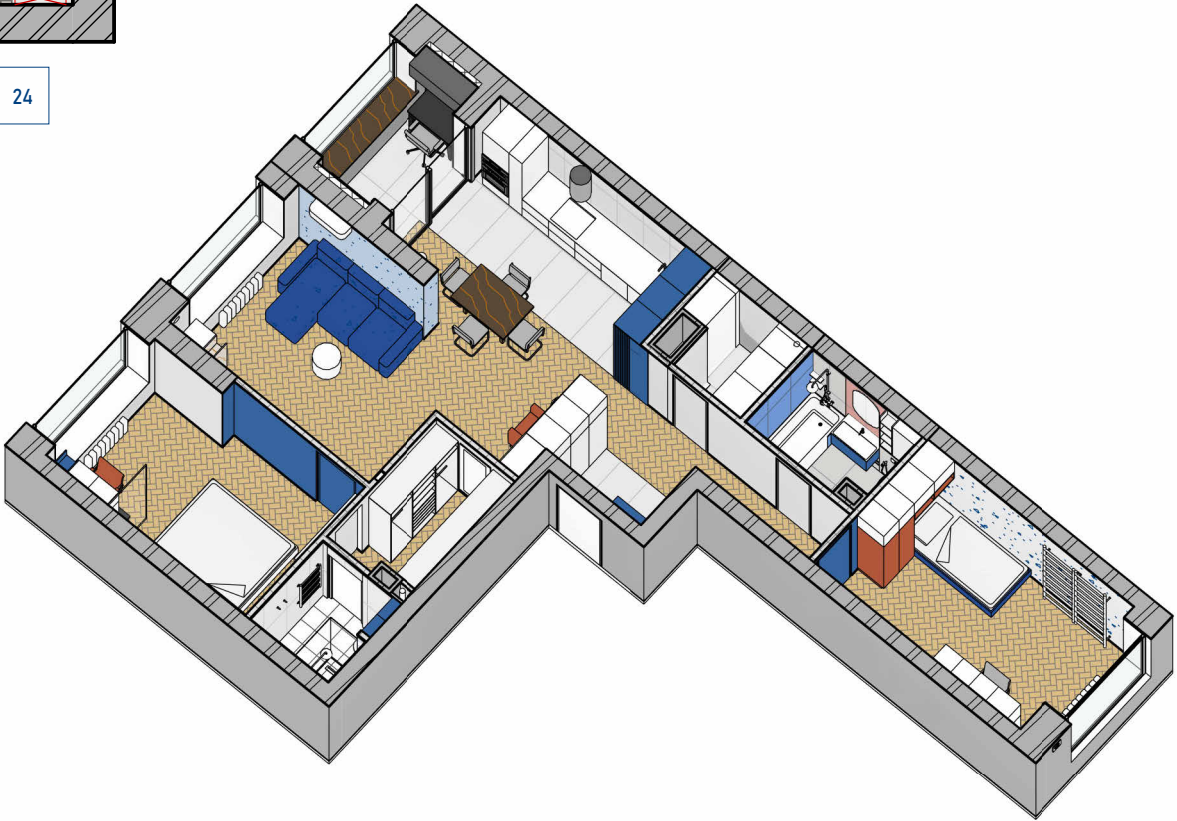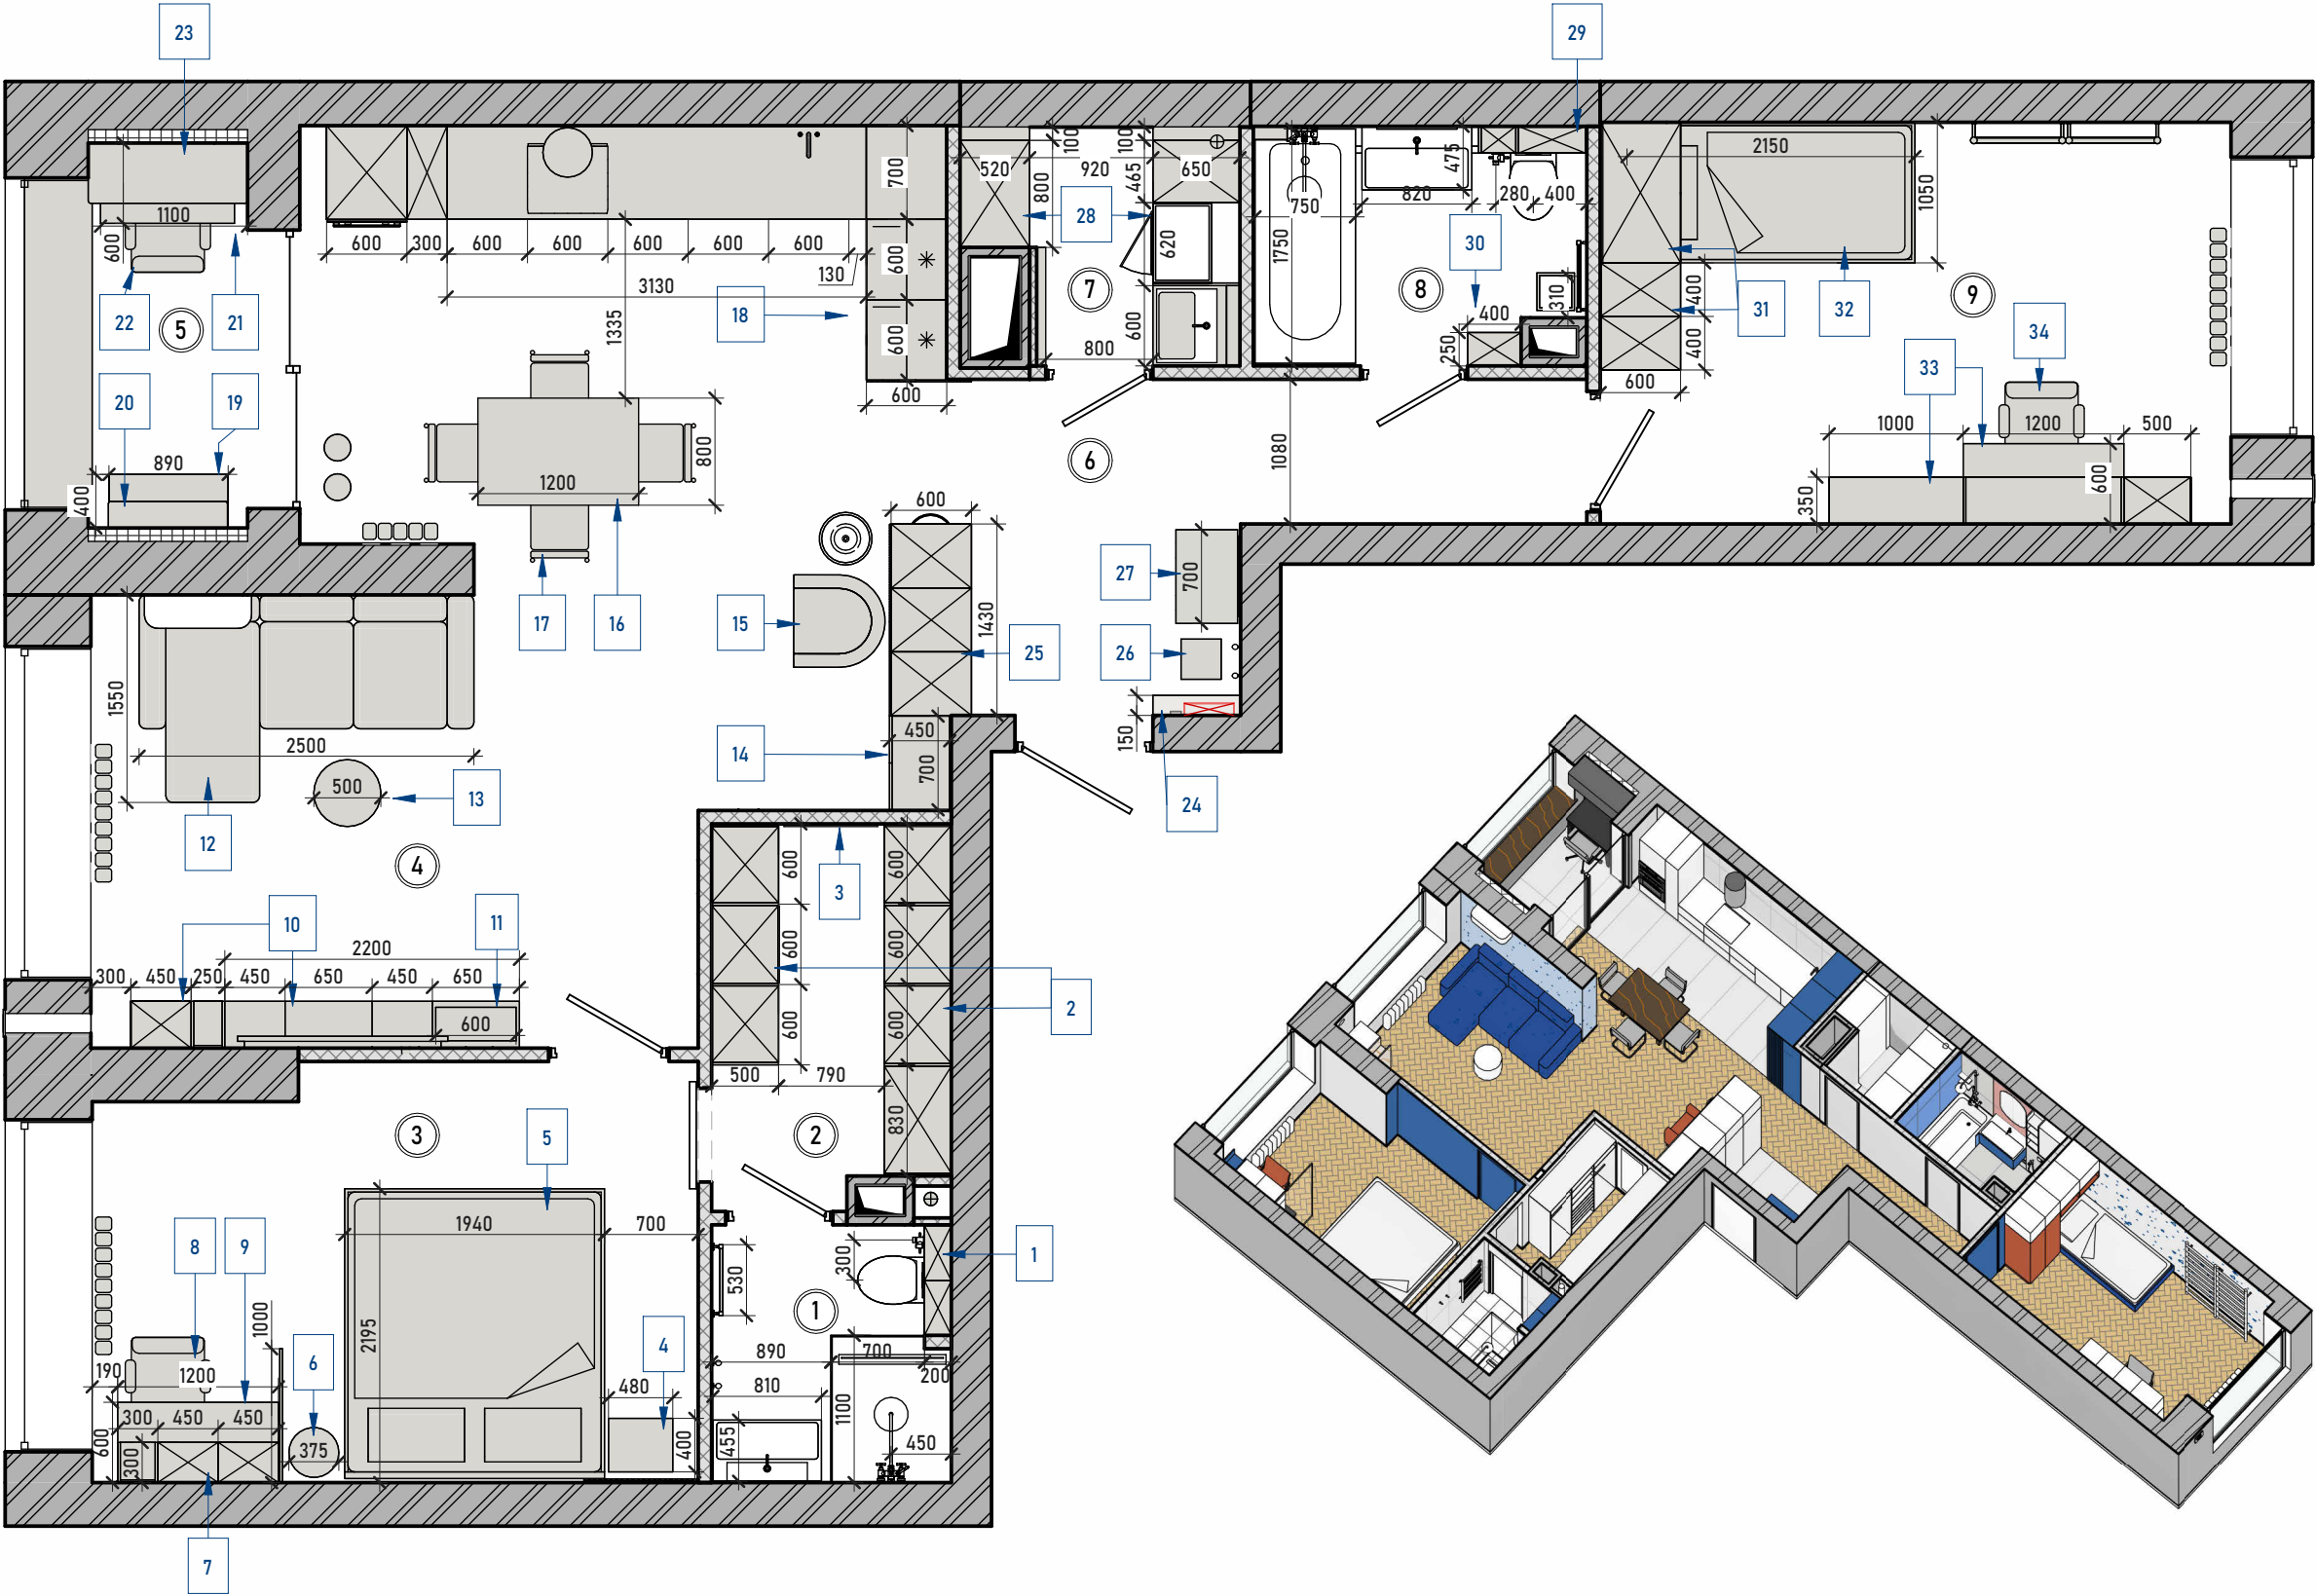

Экспликация помещений		
№	Помещение	S
1	Санузел	3.2 м²
2	Гардеробная	5.0 м²
3	Мастер-спальня	13.7 м²
4	Кухня-гостиная	34.9 м²
5	Лоджия	3.4 м²
6	Прихожая	8.2 м²
7	Постирочная	3.2 м²
8	Санузел гостевой	4.1 м²
9	Детская	14.1 м²
ИТОГО		90.0 м²

УСЛОВНЫЕ ОБОЗНАЧЕНИЯ:

1 Номер помещения

Разработка дизайн-проекта Morgenlys

ПЛАН С РАССТАНОВКОЙ МЕБЕЛИ



Стадия	Номер листа	Листов
АИ	8	33

СПЕЦИФИКАЦИЯ МЕБЕЛИ

№	НАИМЕНОВАНИЕ	ПРОИЗВОДИТЕЛЬ/АРТИКУЛ	ГАБАРИТЫ/ПРИМЕЧАНИЕ	ПОСТАВЩИК
1. САНУЗЕЛ				
1	ШКАФ НАД ИНСТАЛЛЯЦИЕЙ	ИЗГОТОВЛЕНИЕ ПО ИНДИВИДУАЛЬНОМУ ЗАКАЗУ	СМ. Л.8, Л.22	"NEVARIA", СПБ, ШОССЕ РЕВОЛЮЦИИ, Д. 69, КОРПУС 102, ОФИС 408, +79214488171
2. ГАРДЕРОБНАЯ				
2	ШКАФЫ ДЛЯ ВЕЩЕЙ И ОБУВИ	ИЗГОТОВЛЕНИЕ ПО ИНДИВИДУАЛЬНОМУ ЗАКАЗУ	СМ. Л.8, Л.27	"NEVARIA", СПБ, ШОССЕ РЕВОЛЮЦИИ, Д. 69, КОРПУС 102, ОФИС 408, +79214488171
3	ЗЕРКАЛО	ИЗГОТОВЛЕНИЕ ПО ИНДИВИДУАЛЬНОМУ ЗАКАЗУ	ВхШ (мм) 2000х700	LAVENIR", УЛ. БЕЛОМОРСКАЯ, 13, +79819913542
3. МАСТЕР -СПАЛЬНЯ				
4	ПРИКРОВАТНАЯ ТУМБОЧКА	DIVAN.RU/Трейвис-1	ДхШхВ (мм) 480х400х420	"DIVAN.RU", НЕВСКИЙ ПР-Т, 114-116, ТК «НЕВСКИЙ ЦЕНТР», 4 ЭТАЖ, +79005855855
5	КРОВАТЬ	IDEALBEDS/IPVCFP180	ДхШхГ (мм) 1200х1940х2170	"IDEALBEDS", МОСКОВСКИЙ ПРОСПЕКТ, 79, +79119651027
6	ПРИКРОВАТНЫЙ СТОЛИК	DIVAN.RU/Раума	ДхШхВ (мм) 370х370х460	"DIVAN.RU", НЕВСКИЙ ПР-Т, 114-116, ТК «НЕВСКИЙ ЦЕНТР», 4 ЭТАЖ, +79005855855
7	ПОДВЕСНОЙ ШКАФ	ИЗГОТОВЛЕНИЕ ПО ИНДИВИДУАЛЬНОМУ ЗАКАЗУ	СМ. Л.8, Л.28	"NEVARIA", СПБ, ШОССЕ РЕВОЛЮЦИИ, Д. 69, КОРПУС 102, ОФИС 408, +79214488171
8	СТУЛ	SKDESIGN/ESSEN	В (посадки)хГхШ (мм) 500х420х480, Ткань Velutto 55	"SKDESIGN", МУРМАНСКОЕ ШОССЕ, 12 КМ, СТР.1А, ТЕЛ.:+79319510716
9	РАБОЧИЙ СТОЛ	DIVAN.RU/Трейвис-1	ДхШхВ (мм) 1200х600х820	"DIVAN.RU", НЕВСКИЙ ПР-Т, 114-116, ТК «НЕВСКИЙ ЦЕНТР», 4 ЭТАЖ, +79005855855
4. КУХНЯ-ГОСТИНАЯ				
10	ПОДВЕСНАЯ ТУМБА, ШКАФ	ИЗГОТОВЛЕНИЕ ПО ИНДИВИДУАЛЬНОМУ ЗАКАЗУ	СМ. Л.8, Л.29	"NEVARIA", СПБ, ШОССЕ РЕВОЛЮЦИИ, Д. 69, КОРПУС 102, ОФИС 408, +79214488171
11	КАМИН	SCHONES FEUER/3D FireLine 600	ДхШхВ (мм) 630х199х264	КАМИНАКС, КРАСНОГВАРДЕЙСКАЯ ПЛ., д. 3Е, шоу-рум №075, +79052004004
12	ДИВАН	DECONA/AVIS	ДхГ (мм) 2500х1550, Ткань Rialto 13 Domiart	"DECONA", ТК "КУБАТУРА", УЛ. ФУЧИКА, 9, +79111060551
13	ЖУРНАЛЬНЫЙ СТОЛИК	DIVAN.RU/НЬЮМАН	ДхШхВ (мм) 500х500х460, цвет Ньютман White	"DIVAN.RU", НЕВСКИЙ ПР-Т, 114-116, ТК «НЕВСКИЙ ЦЕНТР», 4 ЭТАЖ, +79005855855
14	КНИЖНЫЙ ШКАФ	ИЗГОТОВЛЕНИЕ ПО ИНДИВИДУАЛЬНОМУ ЗАКАЗУ	СМ. Л.8, Л.29	"NEVARIA", СПБ, ШОССЕ РЕВОЛЮЦИИ, Д. 69, КОРПУС 102, ОФИС 408, +79214488171
15	КРЕСЛО	DIVAN.RU/КЕНСОЛ	ДхШхВ (мм) 700х700х740, Ткань Кенсол Barhat Terra	"DIVAN.RU", НЕВСКИЙ ПР-Т, 114-116, ТК «НЕВСКИЙ ЦЕНТР», 4 ЭТАЖ, +79005855855
16	ОБЕДЕННЫЙ СТОЛ	SKDESIGN/MILFORD	ДхШхВ (мм) 1200(1700)х800х770	"SKDESIGN", МУРМАНСКОЕ ШОССЕ, 12 КМ, СТР.1А, ТЕЛ.:+79319510716
17	СТУЛ	INMYROOM/КЛЭЙН	ШхВхГ (мм) 500х810х560, 4 шт	INMYROOM, ТК "КУБАТУРА", УЛ. ФУЧИКА
18	КУХНЯ	ИЗГОТОВЛЕНИЕ ПО ИНДИВИДУАЛЬНОМУ ЗАКАЗУ	СМ. Л.8, Л.30	"NEVARIA", СПБ, ШОССЕ РЕВОЛЮЦИИ, Д. 69, КОРПУС 102, ОФИС 408, +79214488171
5. ЛОДЖИЯ				
19	КОМОД	DIVAN.RU/Блест-1	ДхШхВ (мм) 890х400х870, цвет Grey	"DIVAN.RU", НЕВСКИЙ ПР-Т, 114-116, ТК «НЕВСКИЙ ЦЕНТР», 4 ЭТАЖ, +79005855855
20	ПОЛКИ	ИЗГОТОВЛЕНИЕ ПО ИНДИВИДУАЛЬНОМУ ЗАКАЗУ	СМ. Л.8, Л.31	"NEVARIA", СПБ, ШОССЕ РЕВОЛЮЦИИ, Д. 69, КОРПУС 102, ОФИС 408, +79214488171
21	РАБОЧИЙ СТОЛ	DNS	ДхШхВ (мм) 1004х604х720, цвет черный	https://www.dns-shop.ru/product/6428945a27b6a514/stol-komputernyj-keyron-alcor-100-cernyj/
22	КРЕСЛО	BASICDECOR/NORDEN	ГхШхВ (мм) 480х670х1150	"BasicDecor", пр-кт Непокоренных , д . 66, +79856200156
23	ШКАФ ПОД КОНДИЦИОНЕР	ИЗГОТОВЛЕНИЕ ПО ИНДИВИДУАЛЬНОМУ ЗАКАЗУ	СМ. Л.8, Л.31	"NEVARIA", СПБ, ШОССЕ РЕВОЛЮЦИИ, Д. 69, КОРПУС 102, ОФИС 408, +79214488171
6. ПРИХОЖАЯ				
24	ШКАФ ПОД ЩИТОК	ИЗГОТОВЛЕНИЕ ПО ИНДИВИДУАЛЬНОМУ ЗАКАЗУ	СМ. Л.8, Л.32	"NEVARIA", СПБ, ШОССЕ РЕВОЛЮЦИИ, Д. 69, КОРПУС 102, ОФИС 408, +79214488171
25	ШКАФ ПОД ОДЕЖДУ	ИЗГОТОВЛЕНИЕ ПО ИНДИВИДУАЛЬНОМУ ЗАКАЗУ	СМ. Л.8, Л.32	"NEVARIA", СПБ, ШОССЕ РЕВОЛЮЦИИ, Д. 69, КОРПУС 102, ОФИС 408, +79214488171
26	СТОЛИК ДЛЯ КЛЮЧЕЙ	OZON	ДхШхВ (мм) 250х250х700	https://www.ozon.ru/product/podstavka-dlya-tsvetov-70-sm-h-25-sm-h-25-sm-h-25-sm-h-2210870863/?from=share_android&perehod=smm_share_button_productpage_link
27	ПУФ	DIVAN.RU/Ринт	ДхШхВ (мм) 700х460х490	"DIVAN.RU", НЕВСКИЙ ПР-Т, 114-116, ТК «НЕВСКИЙ ЦЕНТР», 4 ЭТАЖ, +79005855855
7. ПОСТИРОЧНАЯ				
28	ШКАФЫ	ИЗГОТОВЛЕНИЕ ПО ИНДИВИДУАЛЬНОМУ ЗАКАЗУ	СМ. Л.8, Л.31	"NEVARIA", СПБ, ШОССЕ РЕВОЛЮЦИИ, Д. 69, КОРПУС 102, ОФИС 408, +79214488171
8. ГОСТЕВОЙ САНУЗЕЛ				
29	ШКАФ НАД ИНСТАЛЛЯЦИЕЙ	ИЗГОТОВЛЕНИЕ ПО ИНДИВИДУАЛЬНОМУ ЗАКАЗУ	СМ. Л.8, Л.22	"NEVARIA", СПБ, ШОССЕ РЕВОЛЮЦИИ, Д. 69, КОРПУС 102, ОФИС 408, +79214488171
30	ШКАФ ПОДВЕСНОЙ	Creto/17-PenBl40L	ВхШхГ (мм) 1600х400х250	"Мосплитка" +79500093022, ТК "Villa", ул. Савушкина, 119 к3
9. ДЕТСКАЯ				
31	ШКАФ ДЛЯ ВЕЩЕЙ, ПОЛКИ	ИЗГОТОВЛЕНИЕ ПО ИНДИВИДУАЛЬНОМУ ЗАКАЗУ	СМ. Л.8, Л.33	"NEVARIA", СПБ, ШОССЕ РЕВОЛЮЦИИ, Д. 69, КОРПУС 102, ОФИС 408, +79214488171
32	КРОВАТЬ	INMYROOM/IMR-1658959,	ШхВхГ (мм) 1050х800х2150	INMYROOM, ТК "КУБАТУРА", УЛ. ФУЧИКА
33	КОМОД, РАБОЧИЙ СТОЛ, ШКАФ	ИЗГОТОВЛЕНИЕ ПО ИНДИВИДУАЛЬНОМУ ЗАКАЗУ	СМ. Л.8, Л.33	"NEVARIA", СПБ, ШОССЕ РЕВОЛЮЦИИ, Д. 69, КОРПУС 102, ОФИС 408, +79214488171
34	КРЕСЛО	SKDESIGN/ESSEN	В (посадки)хГхШ (мм) 500х420х480, Ткань велюр (темно-серый)	"SKDESIGN", МУРМАНСКОЕ ШОССЕ, 12 КМ, СТР.1А, ТЕЛ.:+79319510716

ПРИМЕЧАНИЯ:


1. Спецификация носит рекомендательный характер.

Разработка дизайн-проекта Morgenlys

СПЕЦИФИКАЦИЯ МЕБЕЛИ



СХЕМА ОТКРЫВАНИЯ ДВЕРЕЙ, СПЕЦИФИКАЦИЯ

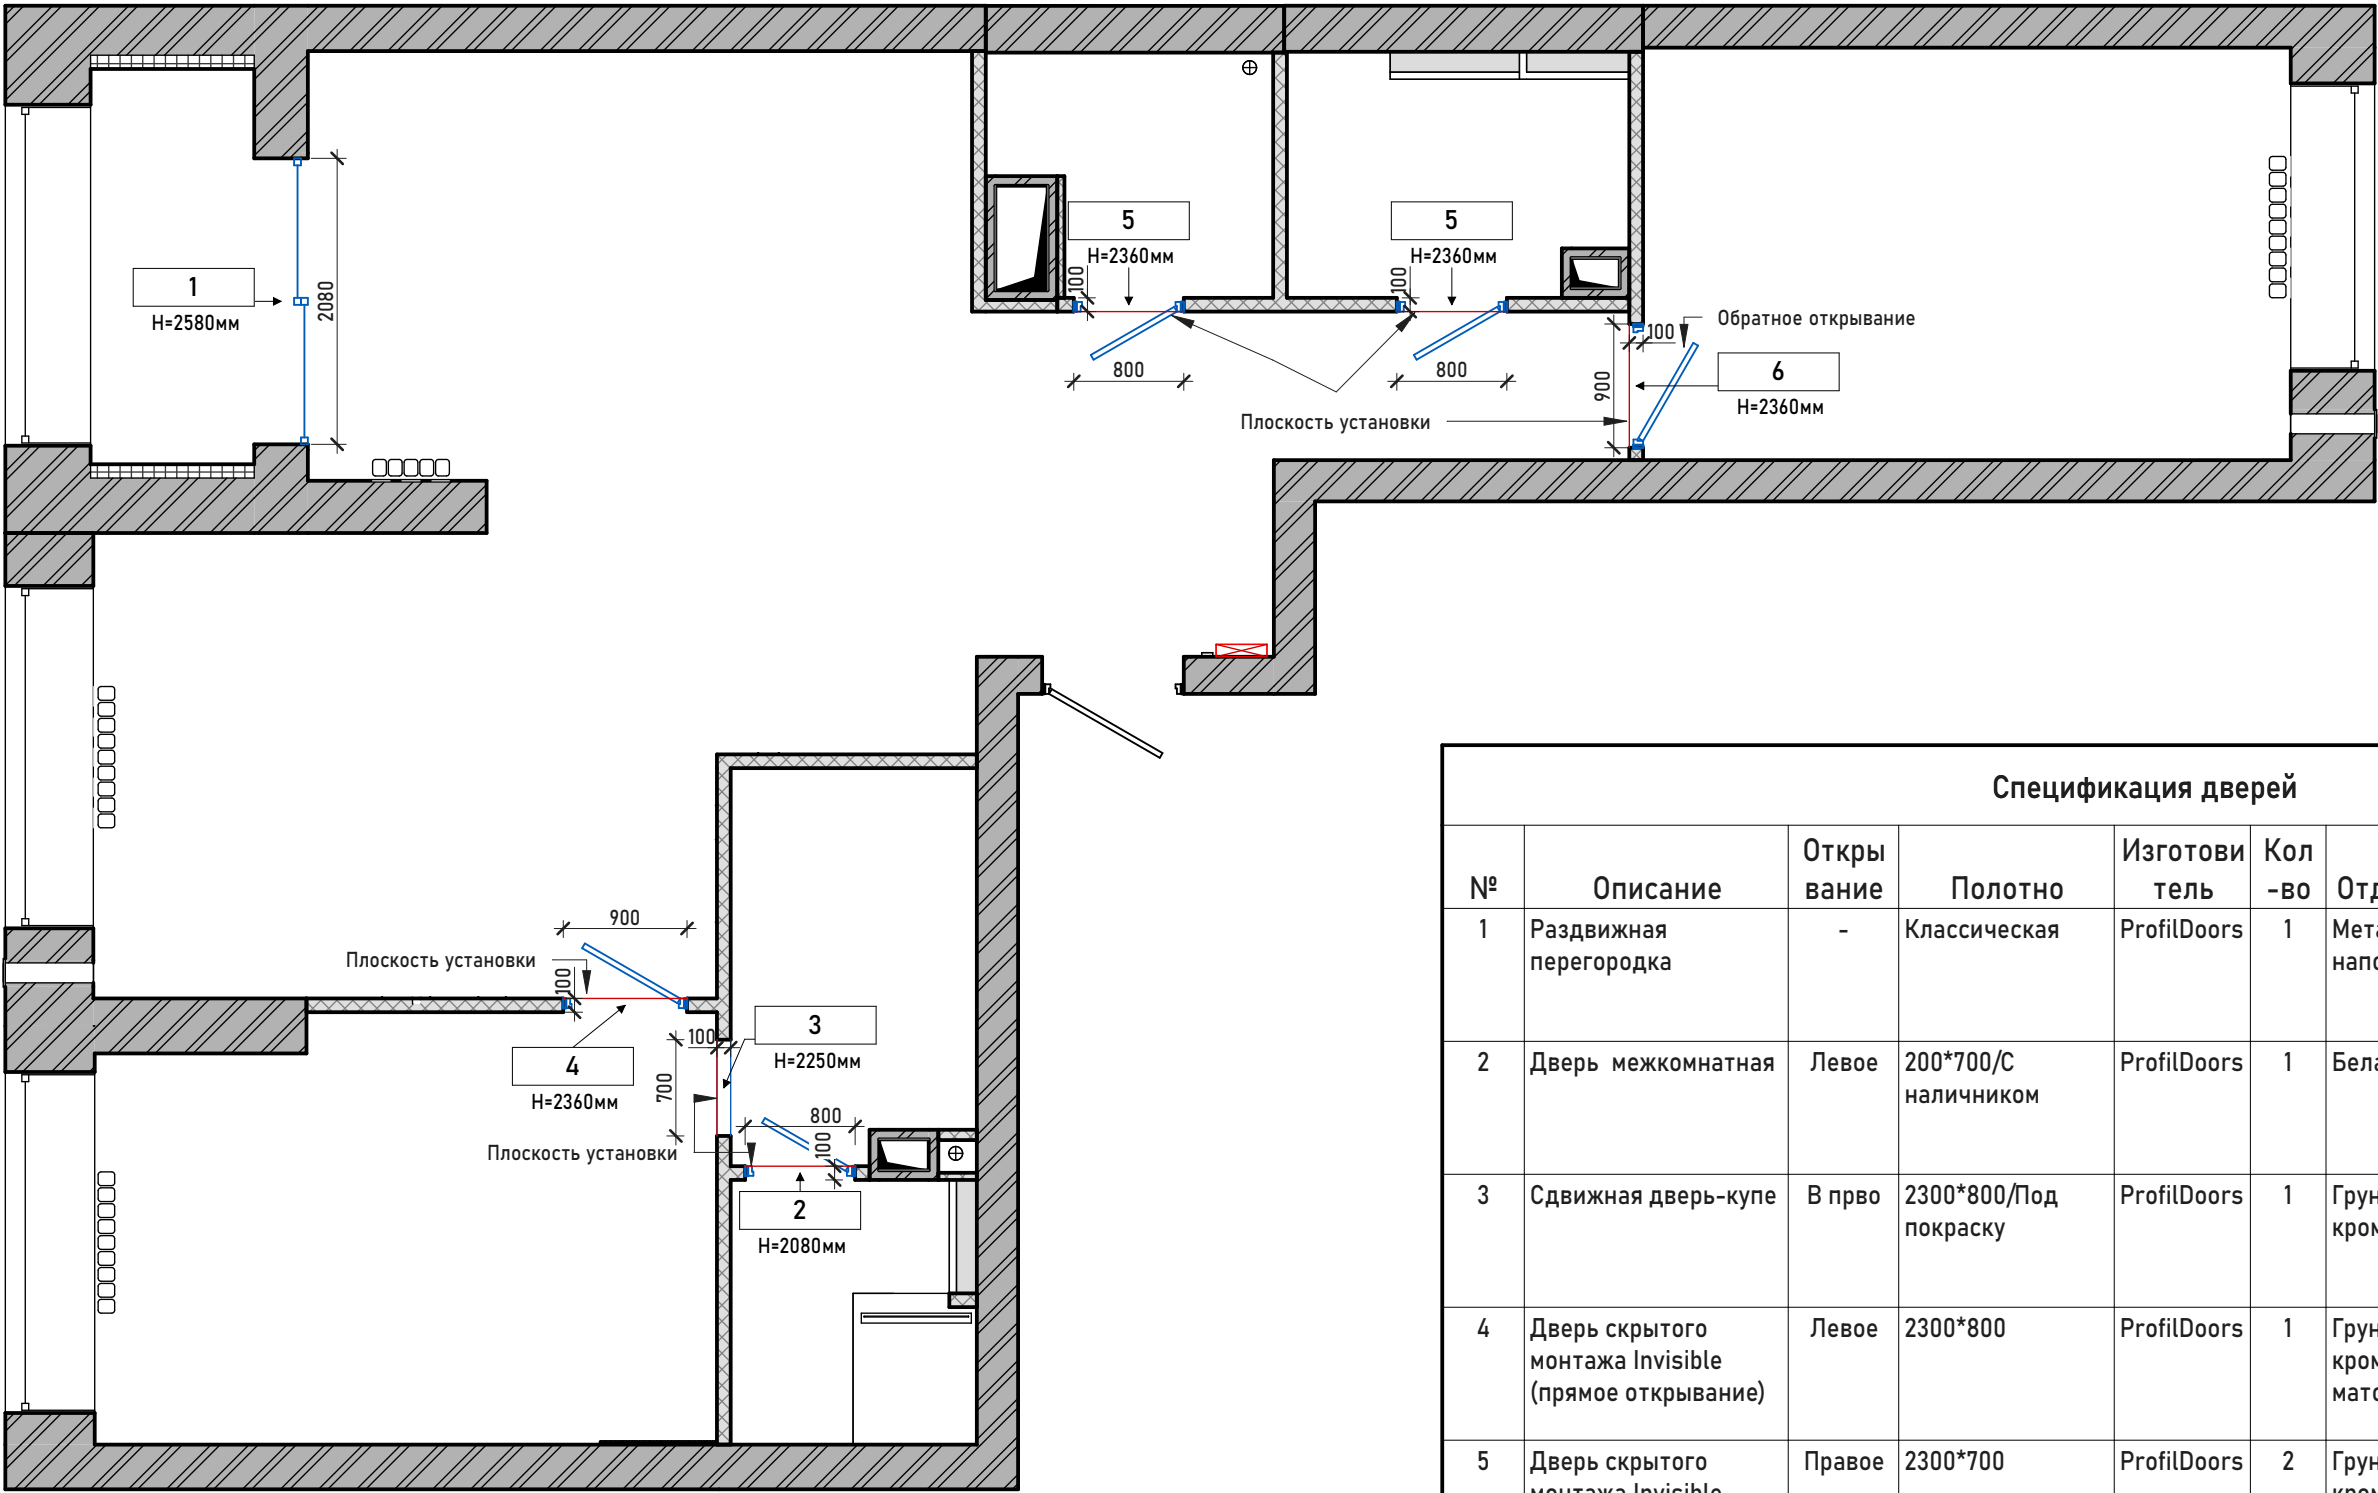

Спецификация дверей							
№	Описание	Открытие	Полотно	Изготовитель	Кол-во	Отделка полотна	Поставщики
1	Раздвижная перегородка	-	Классическая	ProfilDoors	1	Металлическая рама, наполнение стекло	"ProfilDoors" +79062772266, ул. Фучика 9, ТЦ Кубатура, 1 этаж
2	Дверь межкомнатная	Левое	200*700/С наличником	ProfilDoors	1	Белая, в пленке	"ProfilDoors" +79062772266, ул. Фучика 9, ТЦ Кубатура, 1 этаж
3	Сдвижная дверь-купе	В прво	2300*800/Под покраску	ProfilDoors	1	Грунт под покраску, кромка матовая	"ProfilDoors" +79062772266, ул. Фучика 9, ТЦ Кубатура, 1 этаж
4	Дверь скрытого монтажа Invisible (прямое открывание)	Левое	2300*800	ProfilDoors	1	Грунт под покраску, кромка черная матовая	"ProfilDoors" +79062772266, ул. Фучика 9, ТЦ Кубатура, 1 этаж
5	Дверь скрытого монтажа Invisible (прямое открывание)	Правое	2300*700	ProfilDoors	2	Грунт под покраску, кромка черная матовая	"ProfilDoors" +79062772266, ул. Фучика 9, ТЦ Кубатура, 1 этаж
6	Дверь скрытого монтажа Reverse invisible (обратное открывание)	Левое	2300*800	ProfilDoors	1	Грунт под покраску, кромка черная матовая	"ProfilDoors" +79062772266, ул. Фучика 9, ТЦ Кубатура, 1 этаж


Разработка дизайн-проекта Morgenlys

СХЕМА ОТКРЫВАНИЯ ДВЕРЕЙ, СПЕЦИФИКАЦИЯ



Стадия	Номер листа	Листов
АИ	10	33

ПЛАН ПОТОЛКОВ С УКАЗАНИЕМ ТИПА ИСПОЛЬЗУЕМЫХ ПОКРЫТИЙ

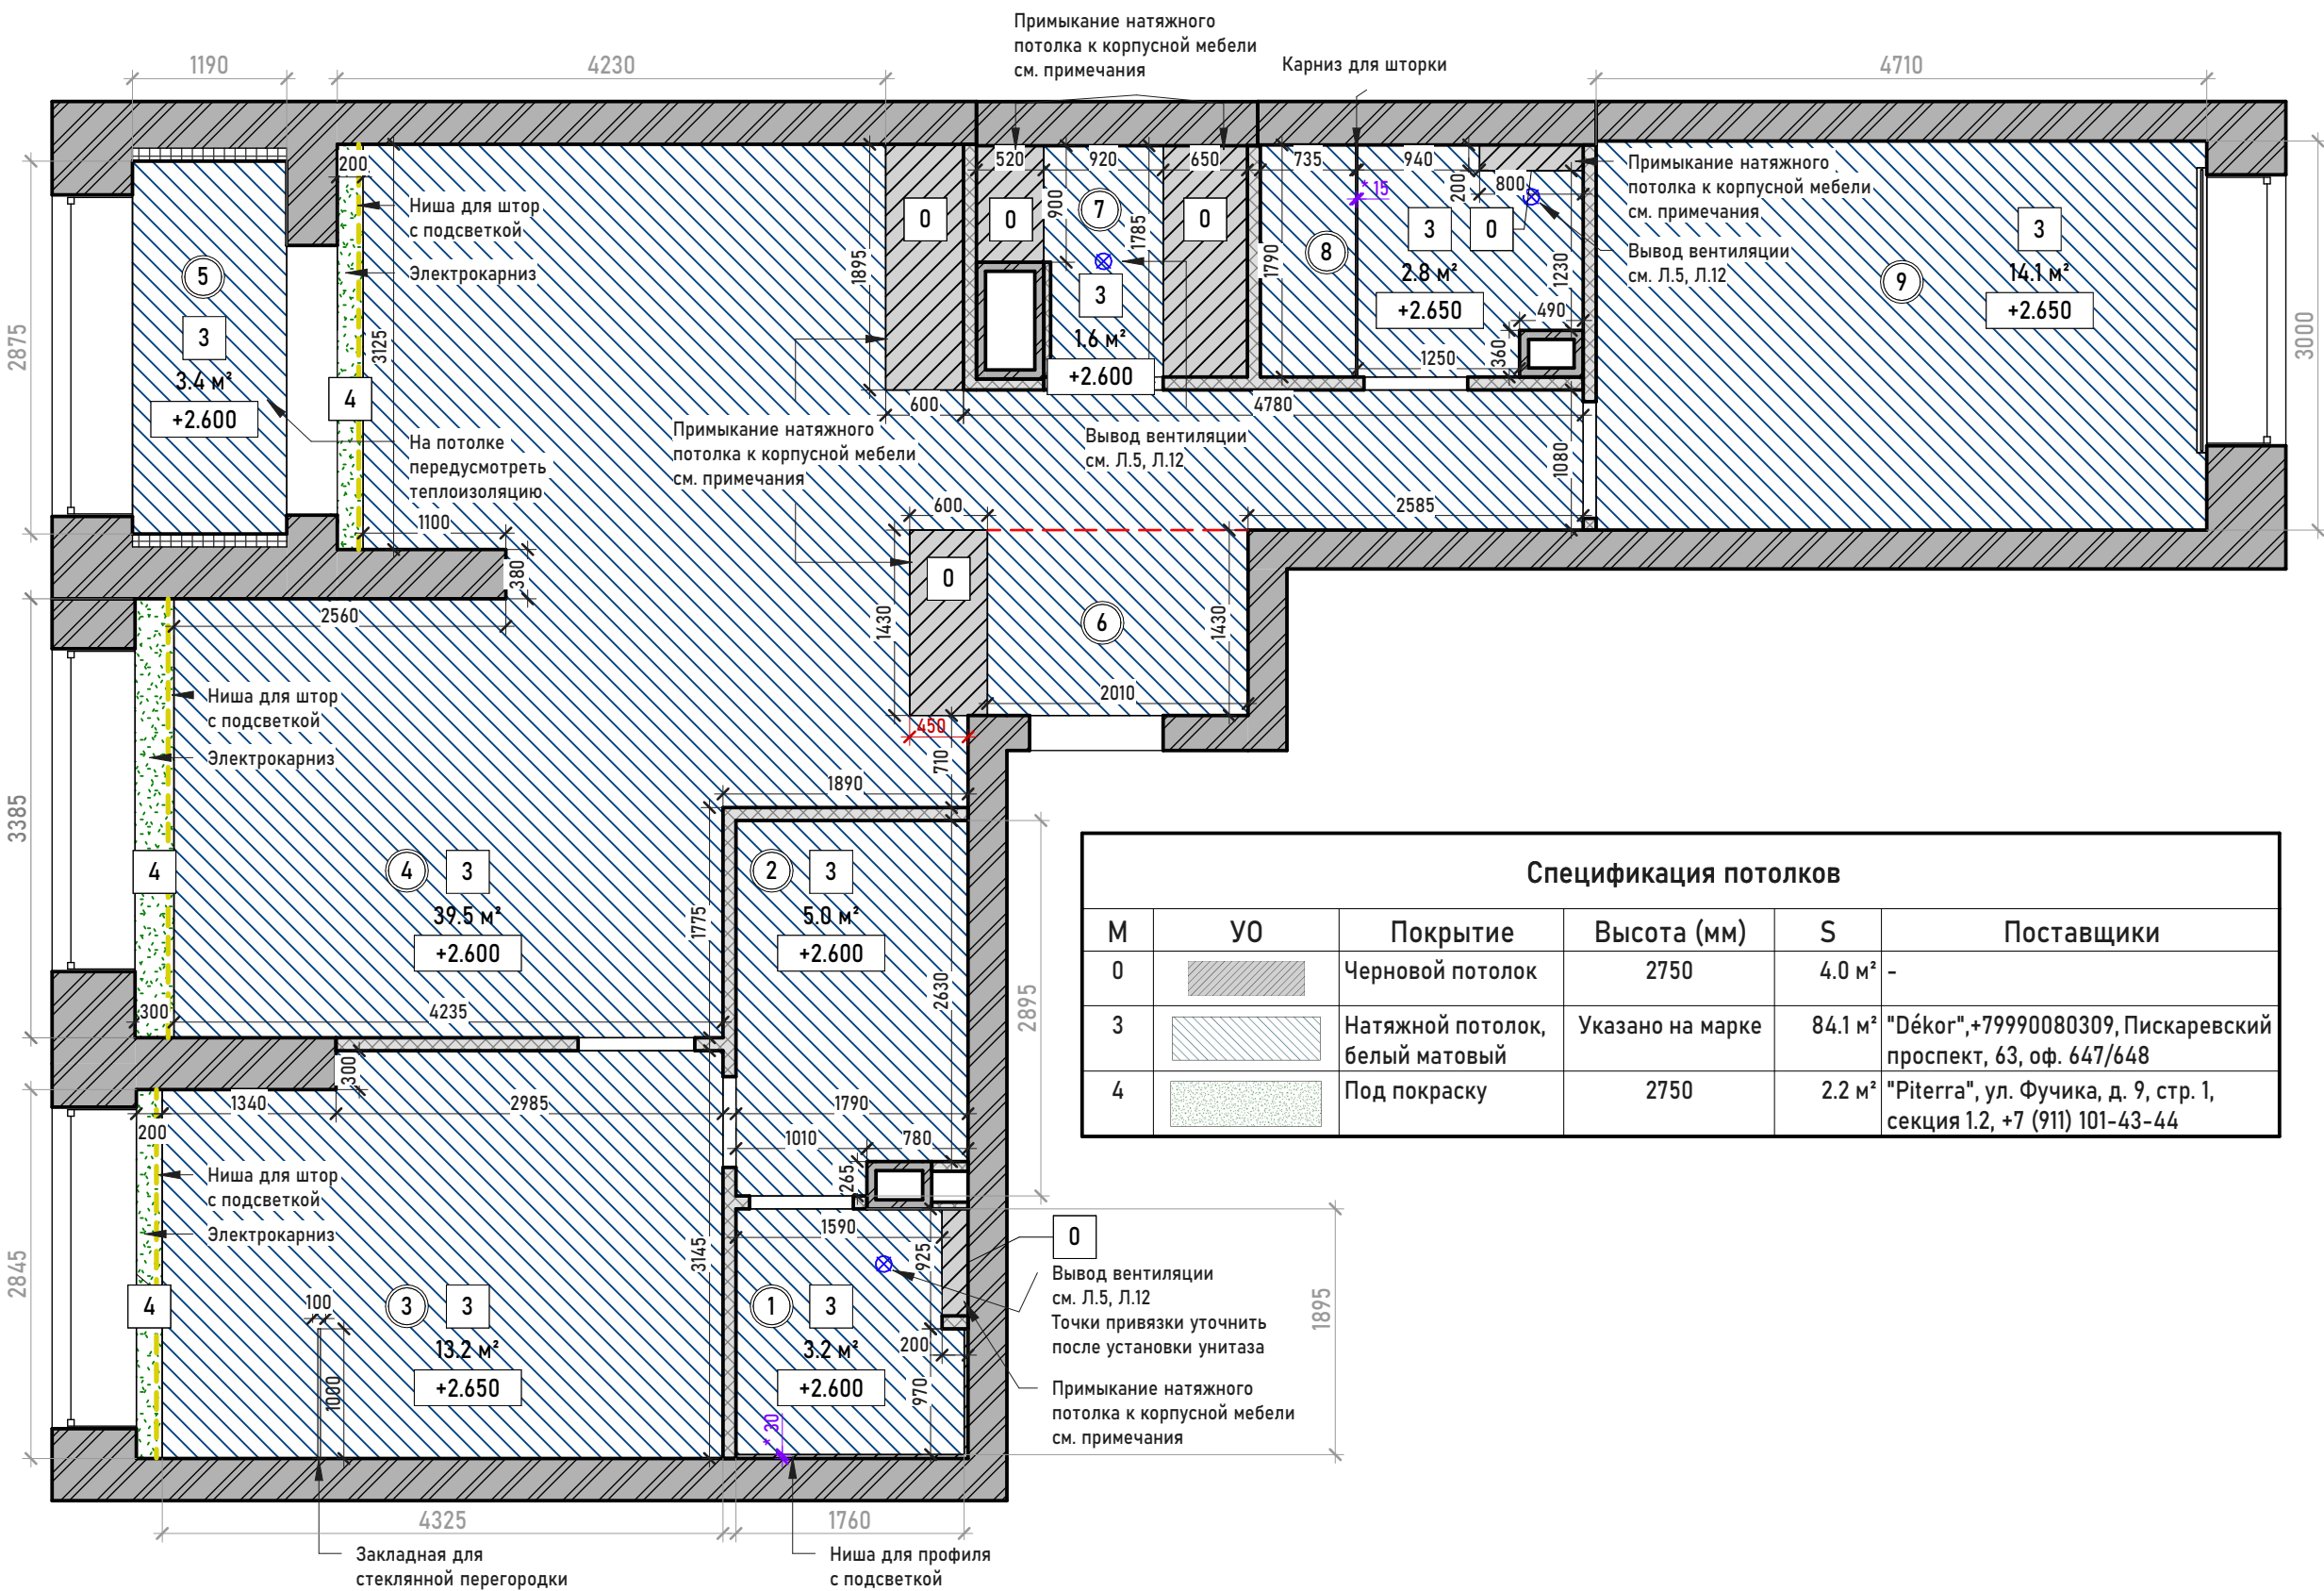

Спецификация потолков					
М	УО	Покрытие	Высота (мм)	S	Поставщики
0		Черновой потолок	2750	4.0 м²	-
3		Натяжной потолок, белый матовый	Указано на марке	84.1 м²	"Dékor", +79990080309, Пискаревский проспект, 63, оф. 647/648
4		Под покраску	2750	2.2 м²	"Piterra", ул. Фучика, д. 9, стр. 1, секция 1.2, +7 (911) 101-43-44

ПРИМЕЧАНИЯ:

- По периметру натяжного потолка теневой профиль
- На момент монтажа потолка рекомендуется приобрести осветительные приборы
- Примыкание натяжного потолка к корпусной мебели в потолок согласовать с фирмой-изготовителем корпусной мебели
- Предусмотреть закладные под осветительные приборы

Экспликация помещений

№	Помещение	S
1	Санузел	3.2 м²
2	Гардеробная	5.0 м²
3	Мастер-спальня	13.7 м²
4	Кухня-гостиная	34.9 м²
5	Лоджия	3.4 м²
6	Прихожая	8.2 м²
7	Постирочная	3.2 м²
8	Санузел гостевой	4.1 м²
9	Детская	14.1 м²
ИТОГО		90.0 м²

УСЛОВНЫЕ ОБОЗНАЧЕНИЯ:

- 1 Номер помещения
- 500 Габариты потолка
- 500 Детальные габариты
- 500 Выдержать точный размер
- * 500 Размер уточнить
- ⊗ Вывод вентиляции

МАРКА ПОТОЛОЧНЫХ ПОКРЫТИЙ

- 1 марка
- 00.0 м² площадь
- +0.000 высотная отметка

Разработка дизайн-проекта Morgenlys


ПЛАН ПОТОЛКОВ С УКАЗАНИЕМ ТИПА ИСПОЛЬЗУЕМЫХ ПОКРЫТИЙ



Стадия	Номер листа	Листов
АИ	11	33



СХЕМА ОСВЕЩЕНИЯ С ПРИВЯЗКАМИ ПОТОЛОЧНЫХ СВЕТИЛЬНИКОВ

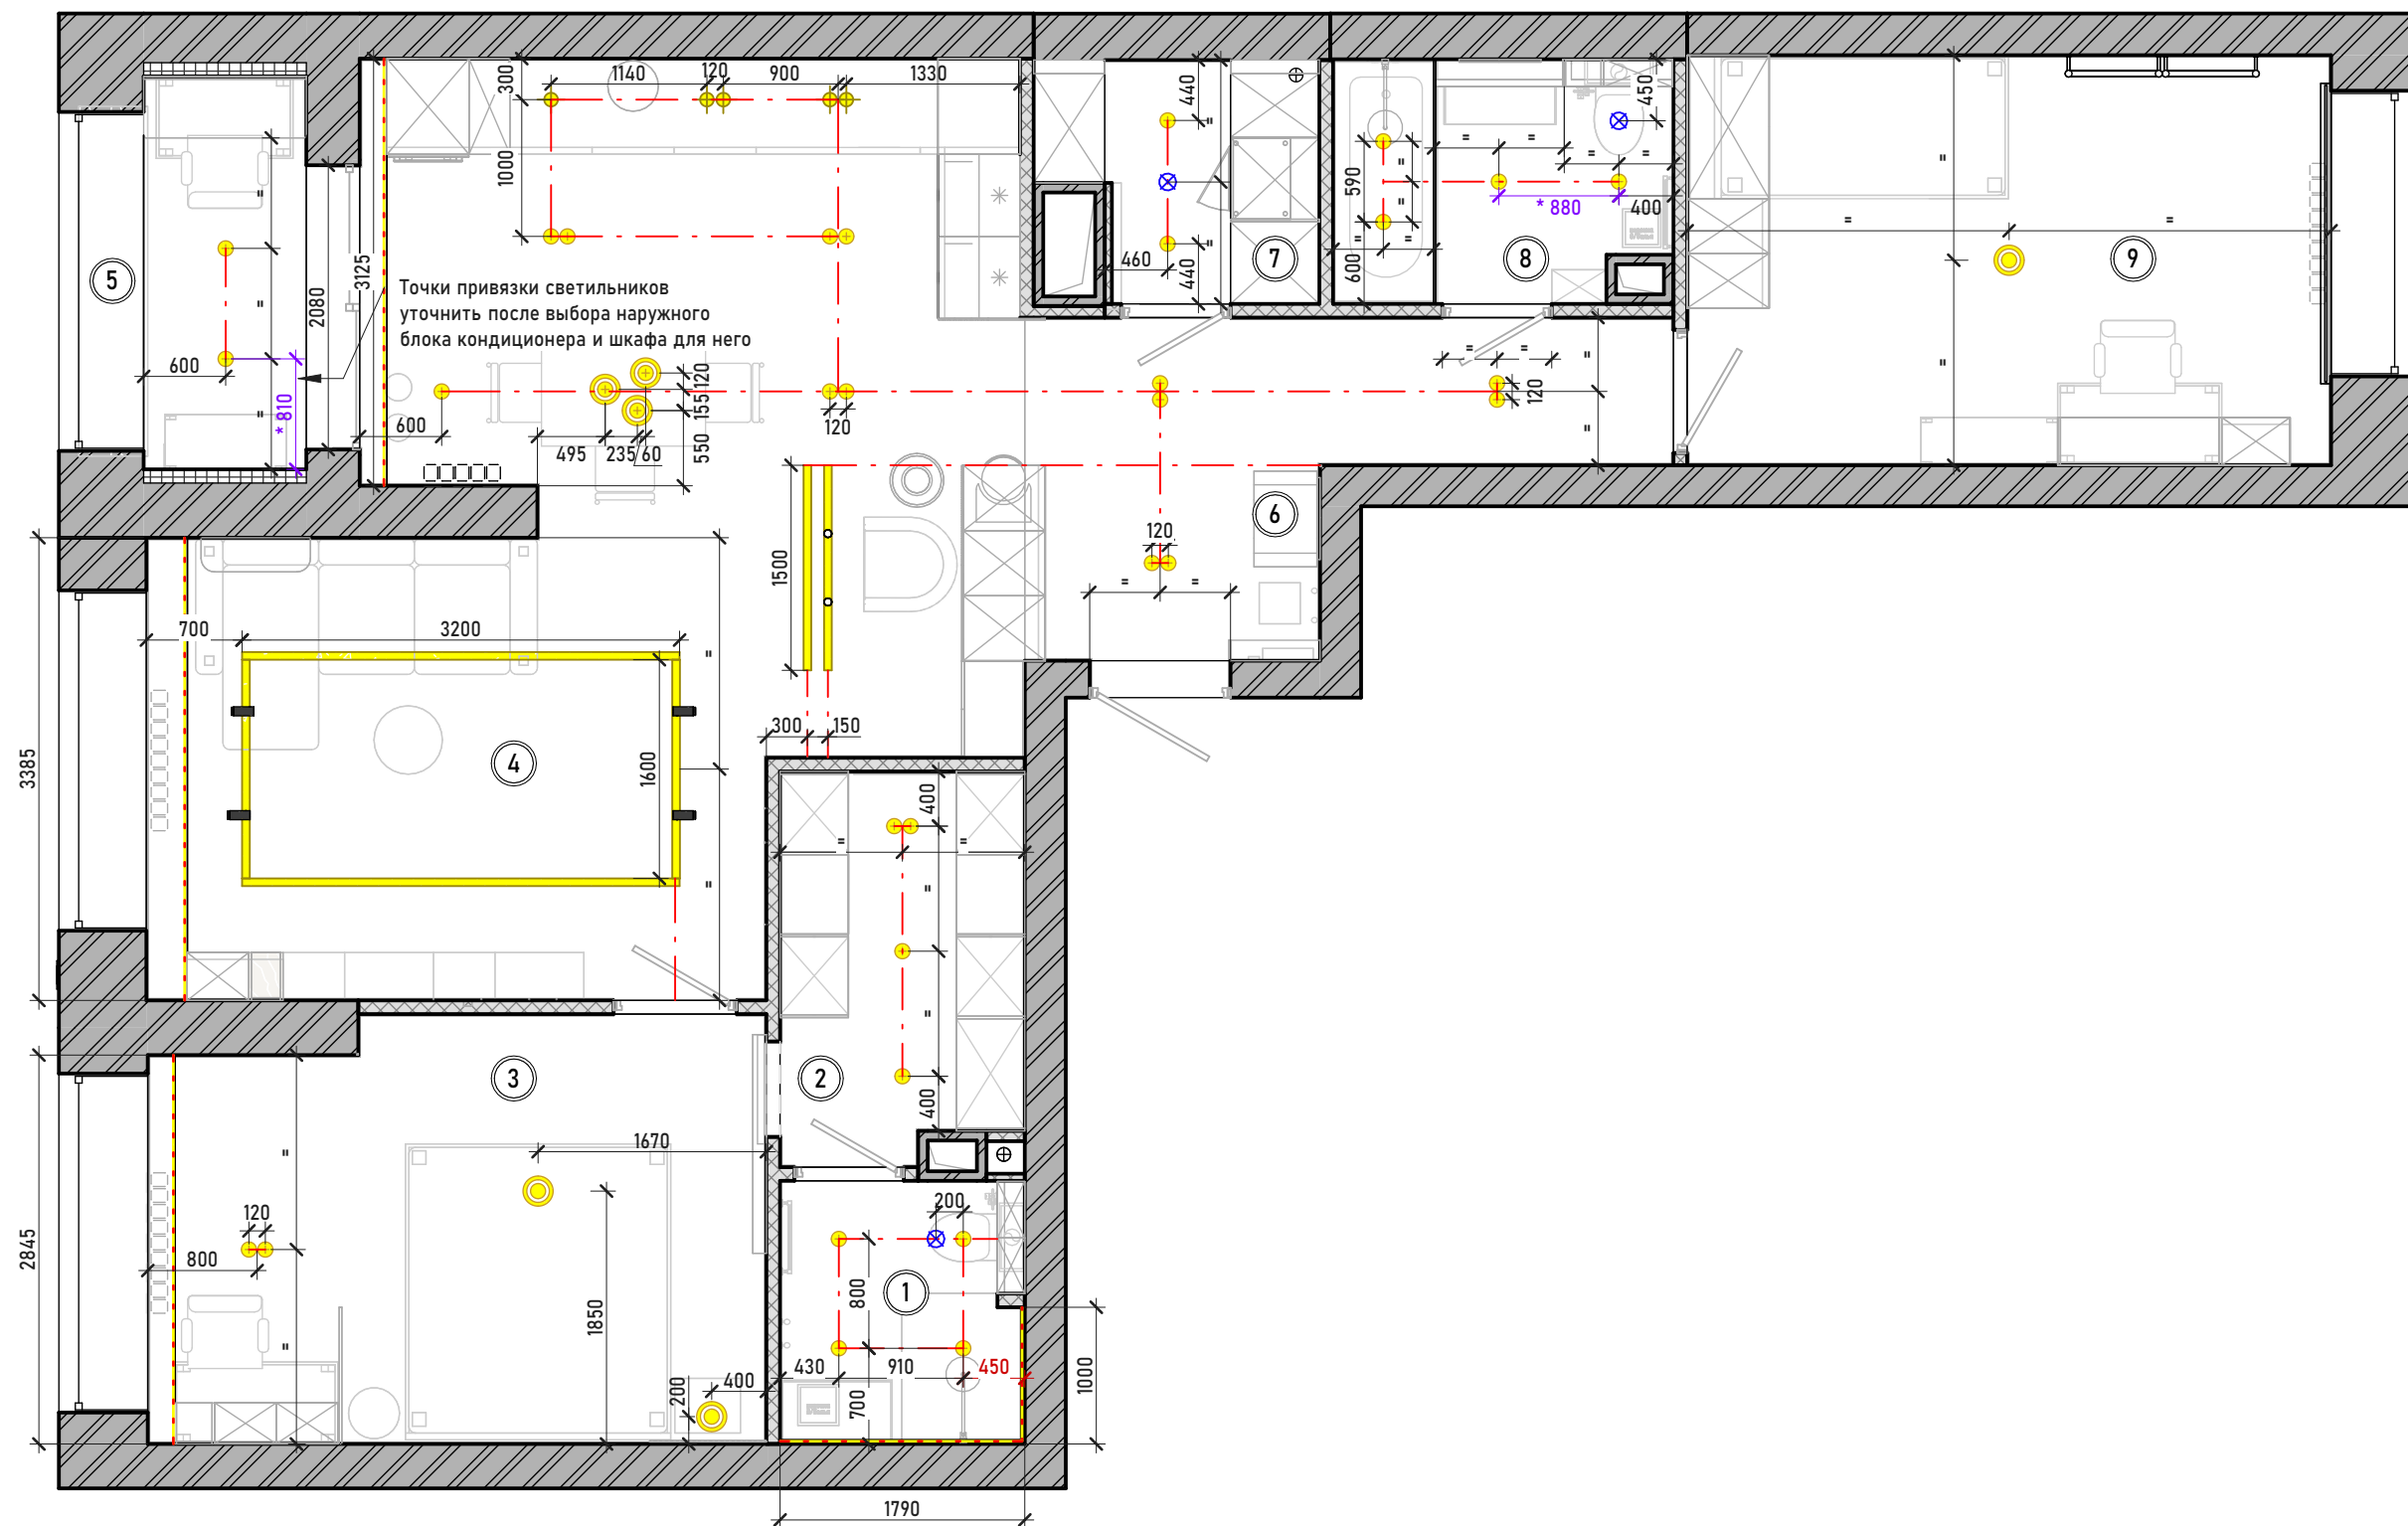

Экспликация помещений		
№	Помещение	S
1	Санузел	3.2 м ²
2	Гардеробная	5.0 м ²
3	Мастер-спальня	13.7 м ²
4	Кухня-гостиная	34.9 м ²
5	Лоджия	3.4 м ²
6	Прихожая	8.2 м ²
7	Постирочная	3.2 м ²
8	Санузел гостевой	4.1 м ²
9	Детская	14.1 м ²
ИТОГО		90.0 м ²

УСЛОВНЫЕ ОБОЗНАЧЕНИЯ:

- | | |
|---|-----------------------------|
|  | Встроенный светильник |
|  | Накладной светильник |
|  | Подвесная/потолочная люстра |
|  | Магнитный шинопровод |
|  | Светодиодная лента |
|  | Вентиляция |

Разработка дизайн-проекта Morgenlys

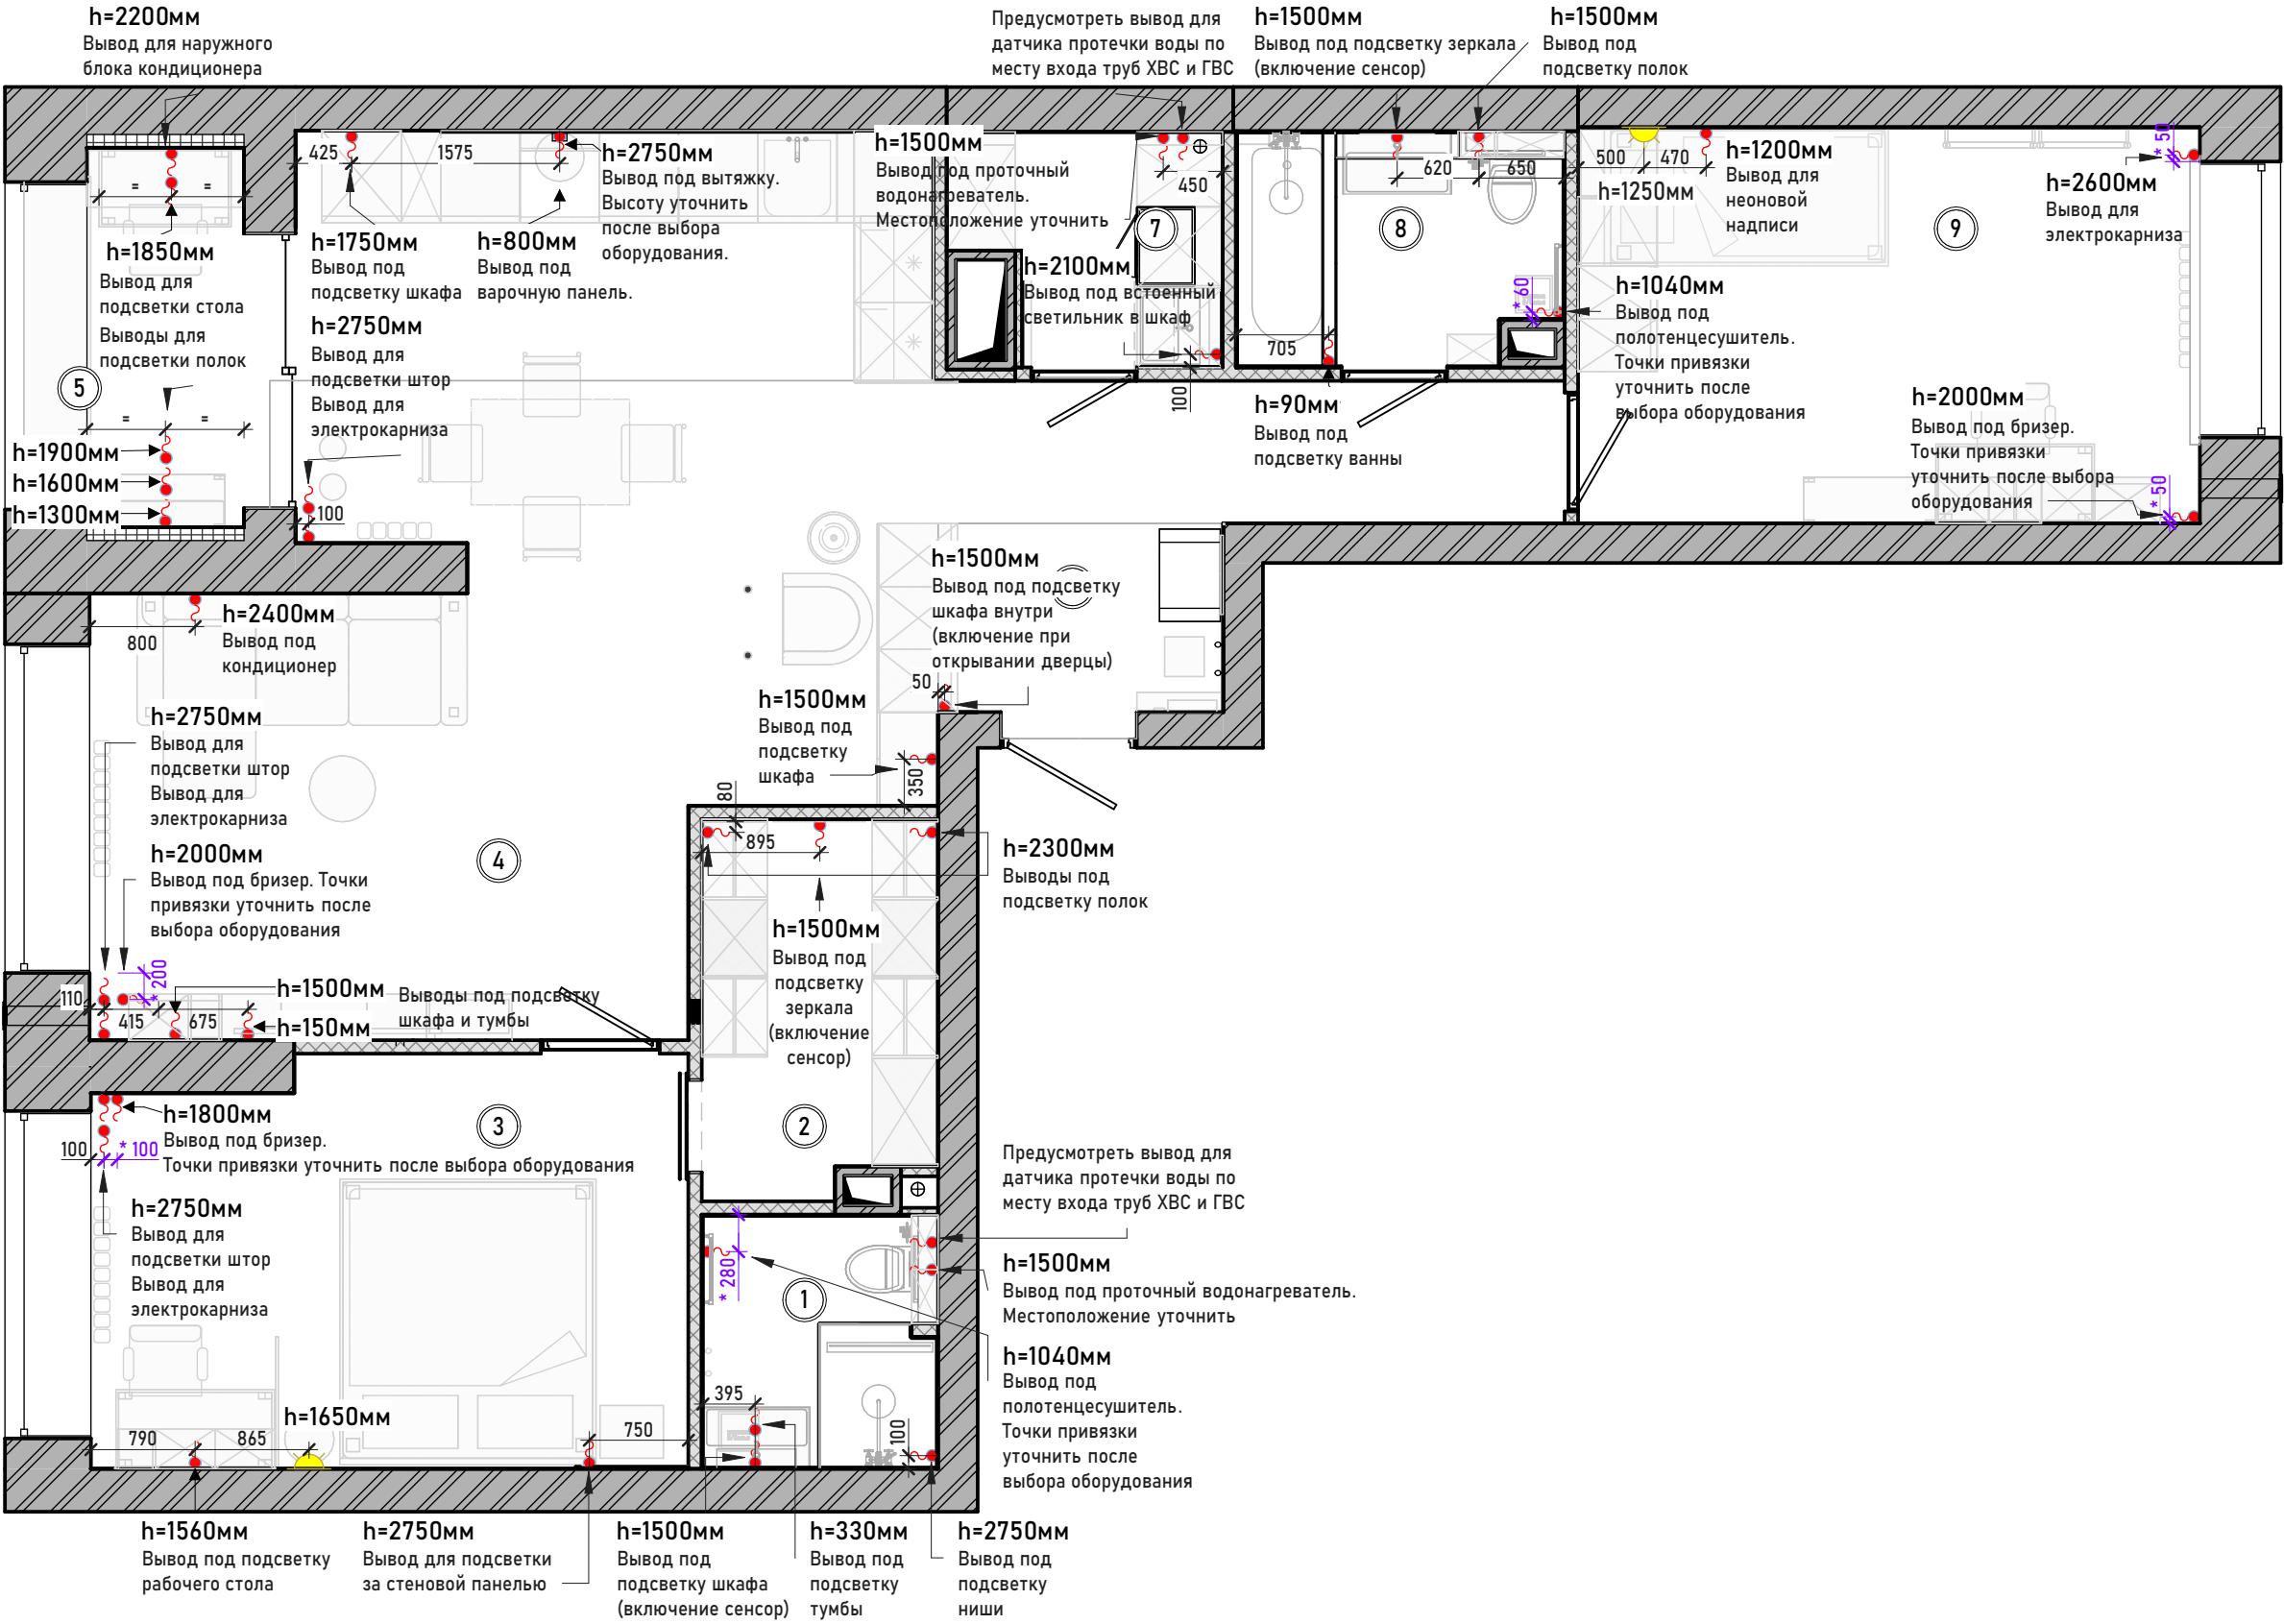


СХЕМА ОСВЕЩЕНИЯ С ПРИВЯЗКАМИ ПОТОЛОЧНЫХ СВЕТИЛЬНИКОВ

Стадія	Номер листа	Листов
АИ	12	33



СХЕМА ПРИВЯЗКИ НАСТЕННЫХ СВЕТИЛЬНИКОВ И ЭЛЕКТРИЧЕСКИХ ВЫВОДОВ С МЕБЕЛЬЮ



Экспликация помещений

№	Помещение	S
1	Санузел	3.2 м²
2	Гардеробная	5.0 м²
3	Мастер-спальня	13.7 м²
4	Кухня-гостиная	34.9 м²
5	Лоджия	3.4 м²
6	Прихожая	8.2 м²
7	Постирочная	3.2 м²
8	Санузел гостевой	4.1 м²
9	Детская	14.1 м²
ИТОГО		90.0 м²

УСЛОВНЫЕ ОБОЗНАЧЕНИЯ:

-  Бра
-  Электрический вывод
-  500 Детальные габариты
-  * 500 Размер уточнить

Разработка дизайн-проекта Morgenlys

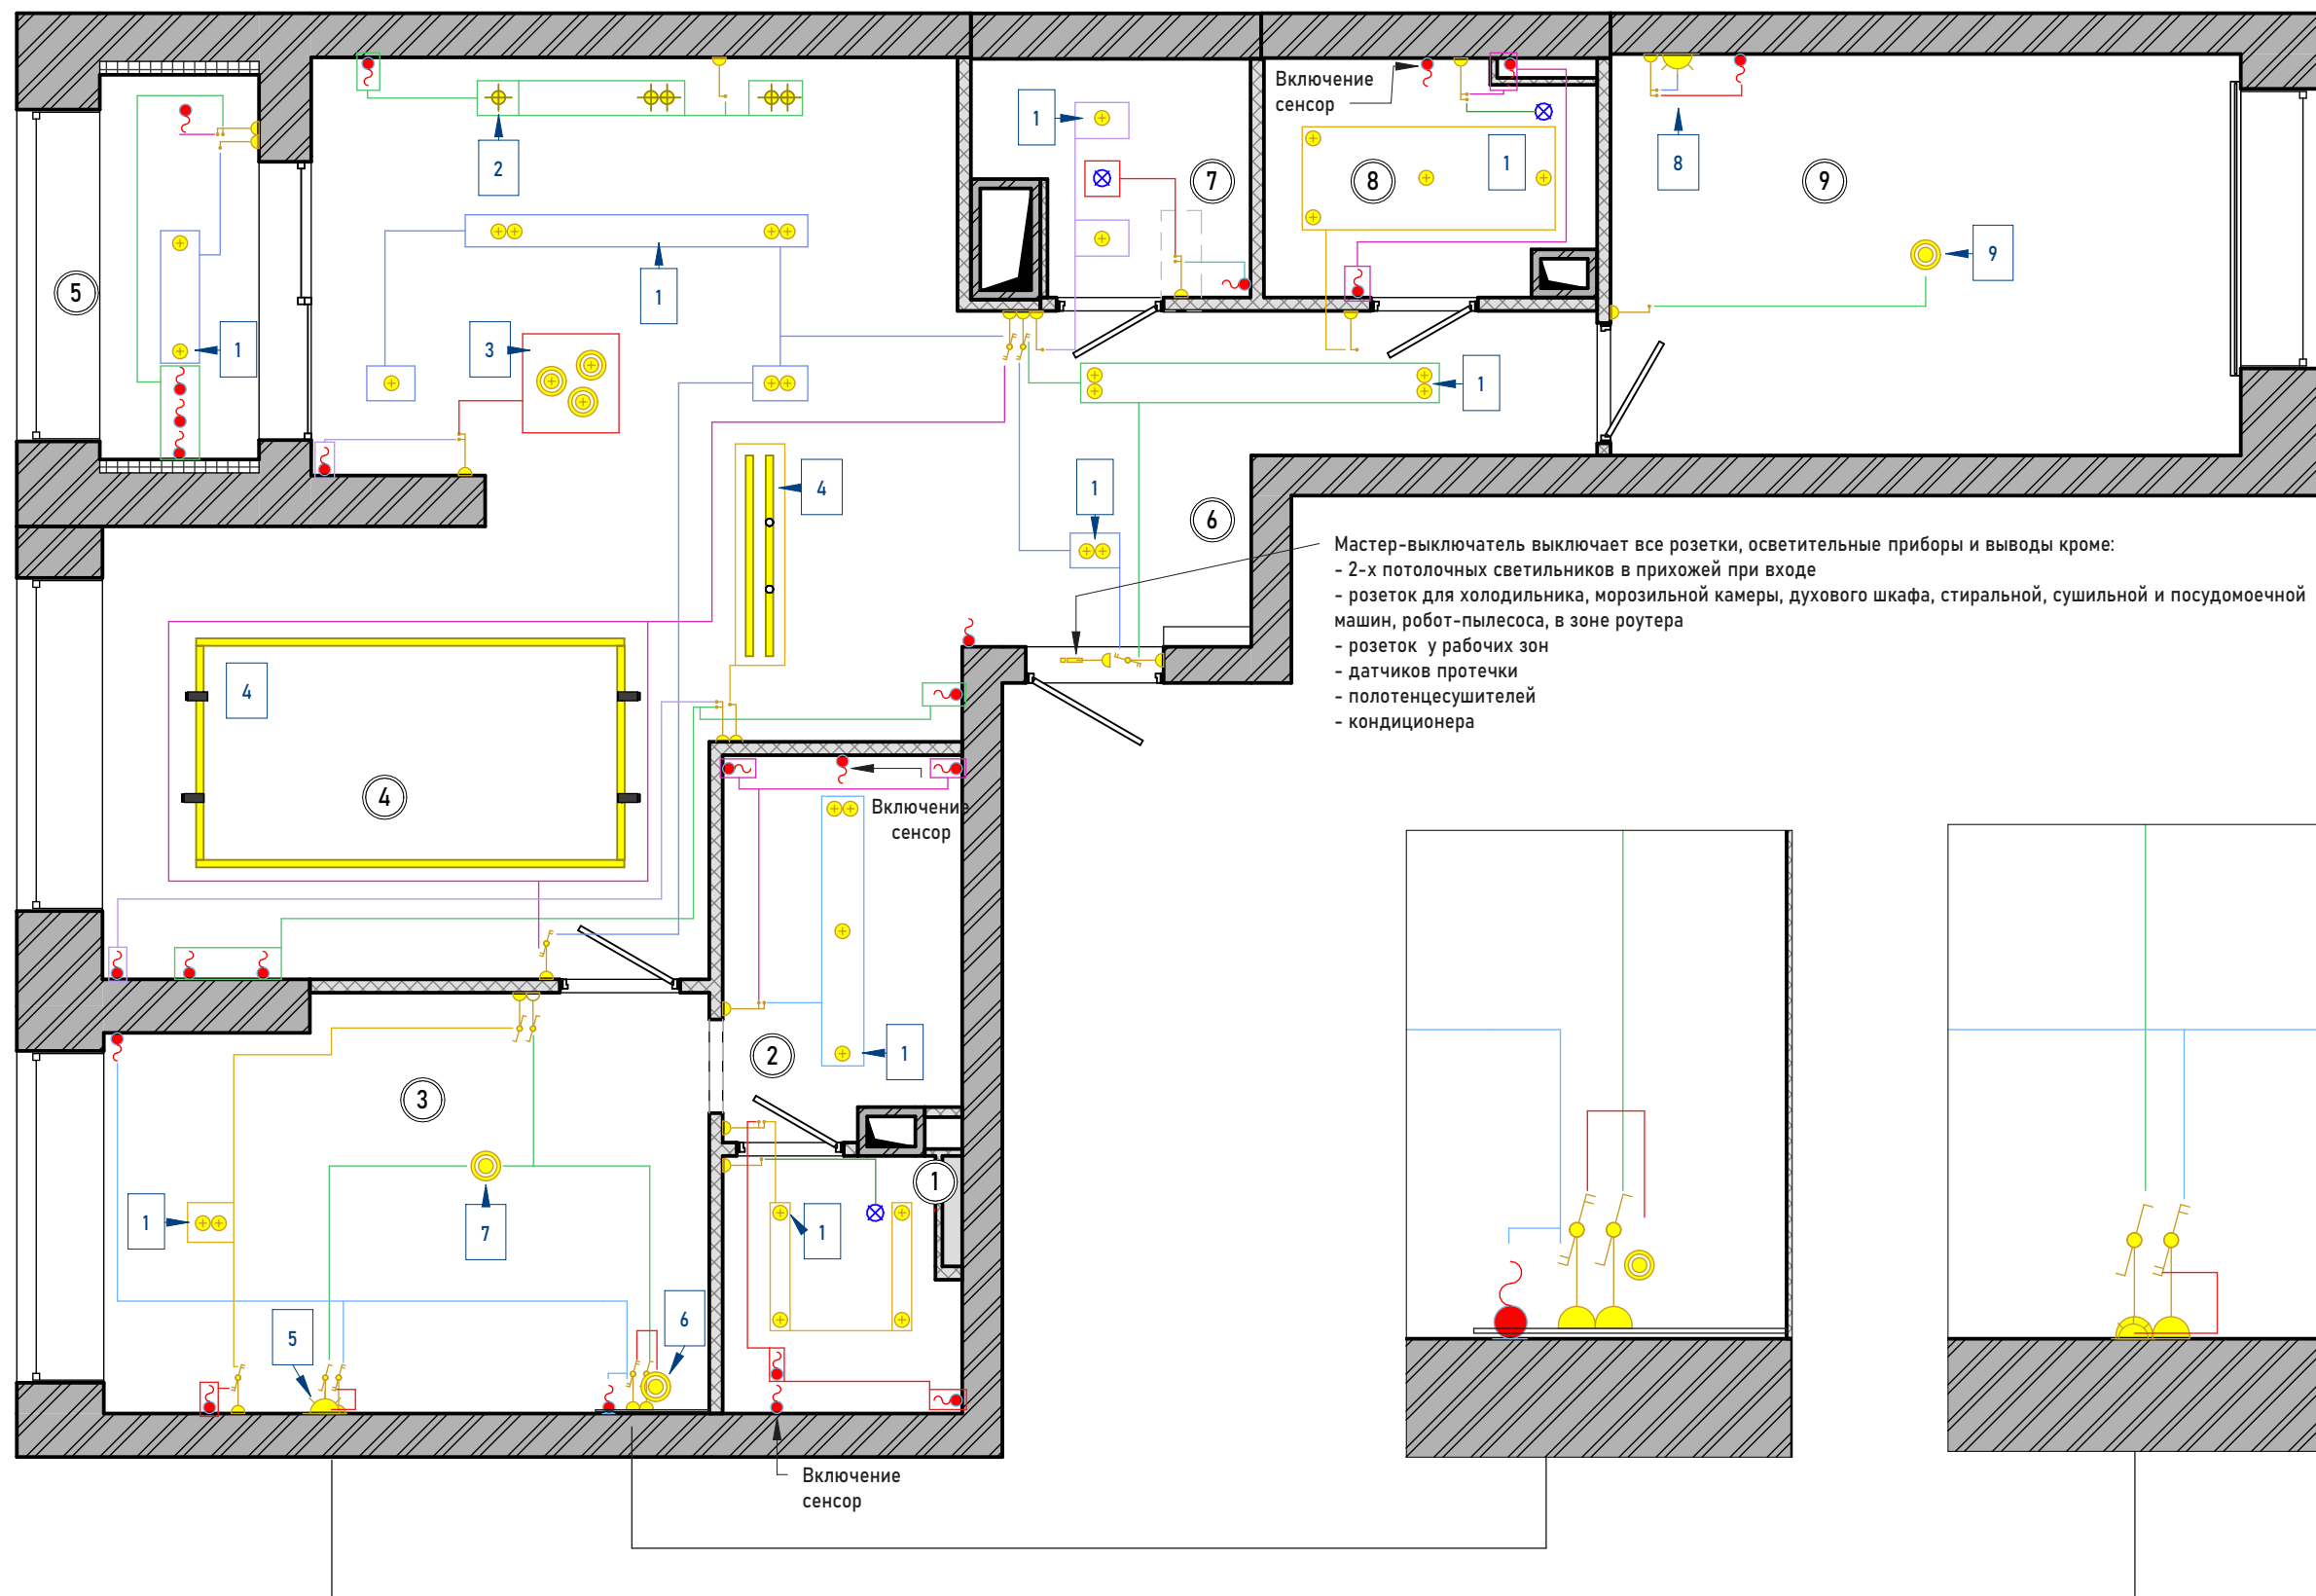


СХЕМА ПРИВЯЗКИ НАСТЕННЫХ СВЕТИЛЬНИКОВ И
ЭЛЕКТРИЧЕСКИХ ВЫВОДОВ С МЕБЕЛЬЮ

Стадия	Номер листа	Листов
АИ	13	33



СХЕМА ВКЛЮЧЕНИЯ СВЕТИЛЬНИКОВ



Экспликация помещений		
№	Помещение	S
1	Санузел	3.2 м ²
2	Гардеробная	5.0 м ²
3	Мастер-спальня	13.7 м ²
4	Кухня-гостиная	34.9 м ²
5	Лоджия	3.4 м ²
6	Прихожая	8.2 м ²
7	Постирочная	3.2 м ²
8	Санузел гостевой	4.1 м ²
9	Детская	14.1 м ²
ИТОГО		90.0 м ²

УСЛОВНЫЕ ОБОЗНАЧЕНИЯ:

- | | |
|---|-----------------------------|
|  | Встроенный светильник |
|  | Потолочный светильник |
|  | Подвесная/потолочная люстра |
|  | Магнитный шинопровод |
|  | Бра |
|  | Вентиляция |

Мастер-выключатель выключает все розетки, осветительные приборы и выводы кроме:

- 2-х потолочных светильников в прихожей при входе
- розеток для холодильника, морозильной камеры, духового шкафа, стиральной, сушильной и посудомоечной машин, робот-пылесоса, в зоне роутера
- розеток у рабочих зон
- датчиков протечки
- полотенцесушителей
- кондиционера

ПРИМЕЧАНИЯ:

1. Привязка выключателей см. л. 16, развертками
2. Расположение трансформаторов для подсветки, согласовать с заказчиками на этапе монтажа электрики

Разработка дизайн-проекта Morgenlys

СХЕМА ВКЛЮЧЕНИЯ СВЕТИЛЬНИКОВ



Стадия	Номер листа	Листов
АИ	14	33
		

Спецификация осветительных приборов														
№	Изображе ние	Наименование	Коллекция, артикул	Кол-во	Поставщики									
1		Светильник MS-DROP-BUILT	040339	31	Технологии света, Красногвардейская пл., дом 3Е, офис Е1 010, +7 (812) 425-63-45									
2		Потолочный светильник Focus GU10 1x10Вт	C010CL-01W	5	Технологии света, Красногвардейская пл., дом 3Е, офис Е1 010, +7 (812) 425-63-45									
3		Светильник подвесной Bell Jar	11738611	3	Технологии света, Красногвардейская пл., дом 3Е, офис Е1 010, +7 (812) 425-63-45									
4		Трек встраиваемый MAG-ORIENT-TRACK	046702	6	Технологии света, Красногвардейская пл., дом 3Е, офис Е1 010, +7 (812) 425-63-45									
5		Бра Arte Lamp MATISSE	A7765AP-1BK	1	Технологии света, Красногвардейская пл., дом 3Е, офис Е1 010, +7 (812) 425-63-45									
6		Подвесной светильник Arte Lamp BOLLA-UNICA	A1924SP-1BK	1	Технологии света, Красногвардейская пл., дом 3Е, офис Е1 010, +7 (812) 425-63-45									
7		Lamplandia Люстра потолочная	1684254542	1	https://www.ozon.ru/product/lamplandia-lyustra-potolochnaya-v-spalnyu-l1751-globule-black-e27-1684254542/?from=share_ios&perehod=smm_share_button_productpage_link									
8		Бра Kink Light Канти	08465-1,06	1	Технологии света, Красногвардейская пл., дом 3Е, офис Е1 010, +7 (812) 425-63-45									
ПРИМЕЧАНИЯ: 1. Спецификация носит рекомендательный характер. Разработка дизайн-проекта Morgenlys СПЕЦИФИКАЦИЯ ОСВЕТИТЕЛЬНЫХ ПРИБОРОВ часть 1  <table><tr><td>Стадия</td><td>Номер листа</td><td>Листов</td></tr><tr><td>АИ</td><td>15_1</td><td>33</td></tr><tr><td colspan="3"></td></tr></table>						Стадия	Номер листа	Листов	АИ	15_1	33			
Стадия	Номер листа	Листов												
АИ	15_1	33												
														

Спецификация осветительных приборов

№	Изображе ние	Наименование	Коллекция, артикул	Кол-во	Поставщики
9		Люстра потолочная DABRA	8186/6C	1	Технологии света, Красногвардейская пл., дом 3Е, офис Е1 010, +7 (812) 425-63-45
10		Напольный светильник Grand	IMR-1829986	1	Мир Света, ТК "КУБАТУРА", УЛ. ФУЧИКА, 9,+79246701603
11		Светильник MAG-ORIENT-SPOT-HANG	044505	2	Технологии света, Красногвардейская пл., дом 3Е, офис Е1 010, +7 (812) 425-63-45
12		Светильник MAG-ORIENT-POINT	047140	4	Технологии света, Красногвардейская пл., дом 3Е, офис Е1 010, +7 (812) 425-63-45

ПРИМЕЧАНИЯ:

1. Спецификация носит рекомендательный характер.

Разработка дизайн-проекта Morgenlys


СПЕЦИФИКАЦИЯ ОСВЕТИТЕЛЬНЫХ ПРИБОРОВ часть 2



Стадия	Номер листа	Листов
АИ	15_2	33



СХЕМА РАСПОЛОЖЕНИЯ РОЗЕТОК И ВЫКЛЮЧАТЕЛЕЙ

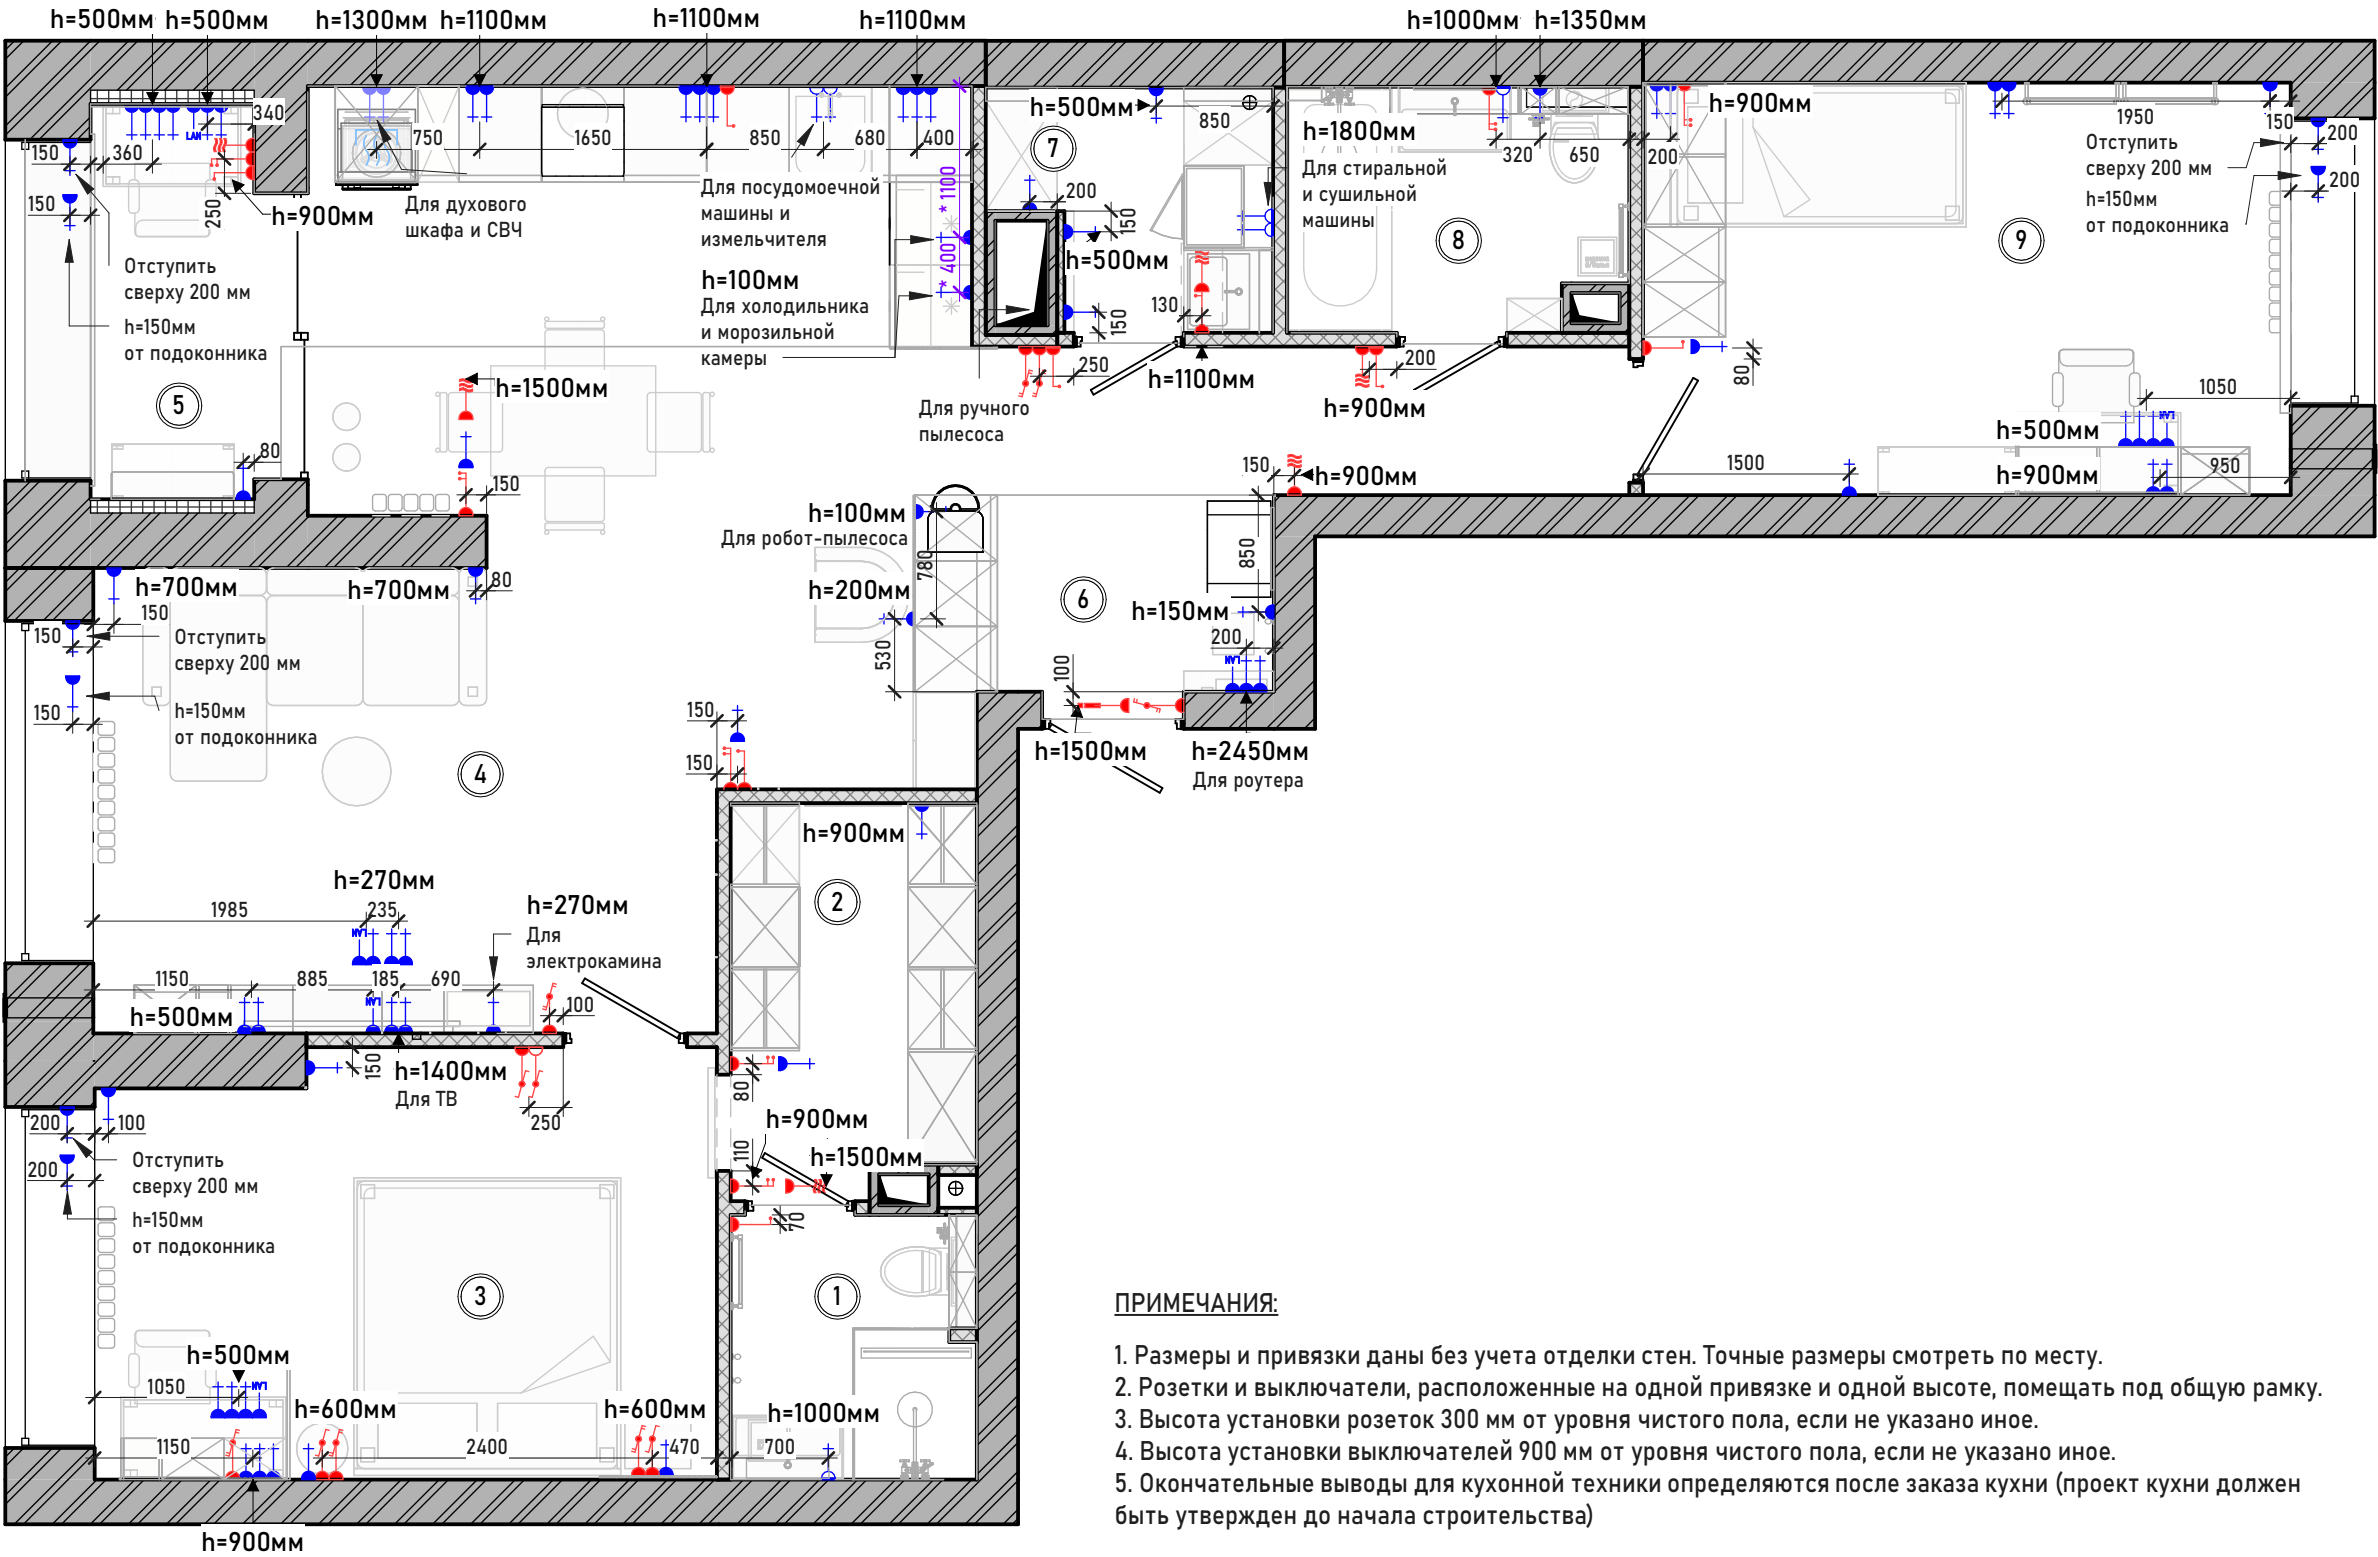

- ПРИМЕЧАНИЯ:
- 1. Размеры и привязки даны без учета отделки стен. Точные размеры смотреть по месту.
 - 2. Розетки и выключатели, расположенные на одной привязке и одной высоте, помещать под общую рамку.
 - 3. Высота установки розеток 300 мм от уровня чистого пола, если не указано иное.
 - 4. Высота установки выключателей 900 мм от уровня чистого пола, если не указано иное.
 - 5. Окончательные выводы для кухонной техники определяются после заказа кухни (проект кухни должен быть утвержден до начала строительства)

Экспликация помещений

№	Помещение	S
1	Санузел	3.2 м²
2	Гардеробная	5.0 м²
3	Мастер-спальня	13.7 м²
4	Кухня-гостиная	34.9 м²
5	Лоджия	3.4 м²
6	Прихожая	8.2 м²
7	Постирочная	3.2 м²
8	Санузел гостевой	4.1 м²
9	Детская	14.1 м²
ИТОГО		90.0 м²

Спецификация рамок

Описание	Кол-во
Рамка на 1 пост	44
Рамка на 2 поста	14
Рамка на 2 поста (вертикальная)	1
Рамка на 3 поста	8
Рамка на 4 поста	5

Спецификация розеток

УО	Описание	Кол-во
	Интернет розетка	6
	Розетка (220В влагостойкая)	6
	Розетка (220В)	73
	Термостат теплого пола	6

Спецификация...

УО	Описание	Кол-во
	Выключатель двухклавишный	8
	Выключатель одноклавишный	7
	Выключатель перекрестный	1
	Мастер-выключатель	1
	Переключатель двухклавишный	7
	Переключатель одноклавишный	3

Разработка дизайн-проекта Morgenlys

СХЕМА РАСПОЛОЖЕНИЯ РОЗЕТОК И ВЫКЛЮЧАТЕЛЕЙ



Стадия	Номер листа	Листов
АИ	16	33

СПЕЦИФИКАЦИЯ РОЗЕТОК И ВЫКЛЮЧАТЕЛЕЙ

Спецификация розеток и выключателей					
УО	Описание	Кол-во	Цвет	Изготовитель	Поставщики
	Выключатель двухклавишный	8	белый	Schneider Electric	"Rozetki-spb", пр. Обуховской обороны, 15,+79669708848
	Выключатель одноклавишный	7	белый	Schneider Electric	"Rozetki-spb", пр. Обуховской обороны, 15,+79669708848
	Выключатель перекрестный	1	белый	Schneider Electric	"Rozetki-spb", пр. Обуховской обороны, 15,+79669708848
	Интернет розетка	6	белый	Schneider Electric	"Rozetki-spb", пр. Обуховской обороны, 15,+79669708848
	Мастер-выключатель	1	белый	Schneider Electric	"Rozetki-spb", пр. Обуховской обороны, 15,+79669708848
	Переключатель двухклавишный	7	белый	Schneider Electric	"Rozetki-spb", пр. Обуховской обороны, 15,+79669708848
	Рамка на 1 пост	44	«варианты»	Schneider Electric	"Rozetki-spb", пр. Обуховской обороны, 15,+79669708848
	Рамка на 2 поста	14	белый	Schneider Electric	"Rozetki-spb", пр. Обуховской обороны, 15,+79669708848
	Рамка на 2 поста (вертикальная)	1	белый	Schneider Electric	"Rozetki-spb", пр. Обуховской обороны, 15,+79669708848
	Рамка на 3 поста	8	белый	Schneider Electric	"Rozetki-spb", пр. Обуховской обороны, 15,+79669708848
	Рамка на 4 поста	5	белый	Schneider Electric	"Rozetki-spb", пр. Обуховской обороны, 15,+79669708848
	Розетка (220В влагостойкая)	6	белый	Schneider Electric	"Rozetki-spb", пр. Обуховской обороны, 15,+79669708848
	Розетка (220В)	73	«варианты»	Schneider Electric	"Rozetki-spb", пр. Обуховской обороны, 15,+79669708848
	Термостат теплого пола	6	белый	Schneider Electric	"Rozetki-spb", пр. Обуховской обороны, 15,+79669708848



ПРИМЕЧАНИЯ:
1. Спецификация носит рекомендательный характер
2. Данный лист смотреть с л.16

Разработка дизайн-проекта Morgenlys




Стадия	Номер листа	Листов
АИ	17	33

СПЕЦИФИКАЦИЯ РОЗЕТОК И ВЫКЛЮЧАТЕЛЕЙ




ПЛАН РАСКЛАДКИ ПОЛА. СПЕЦИФИКАЦИЯ МАТЕРИАЛОВ

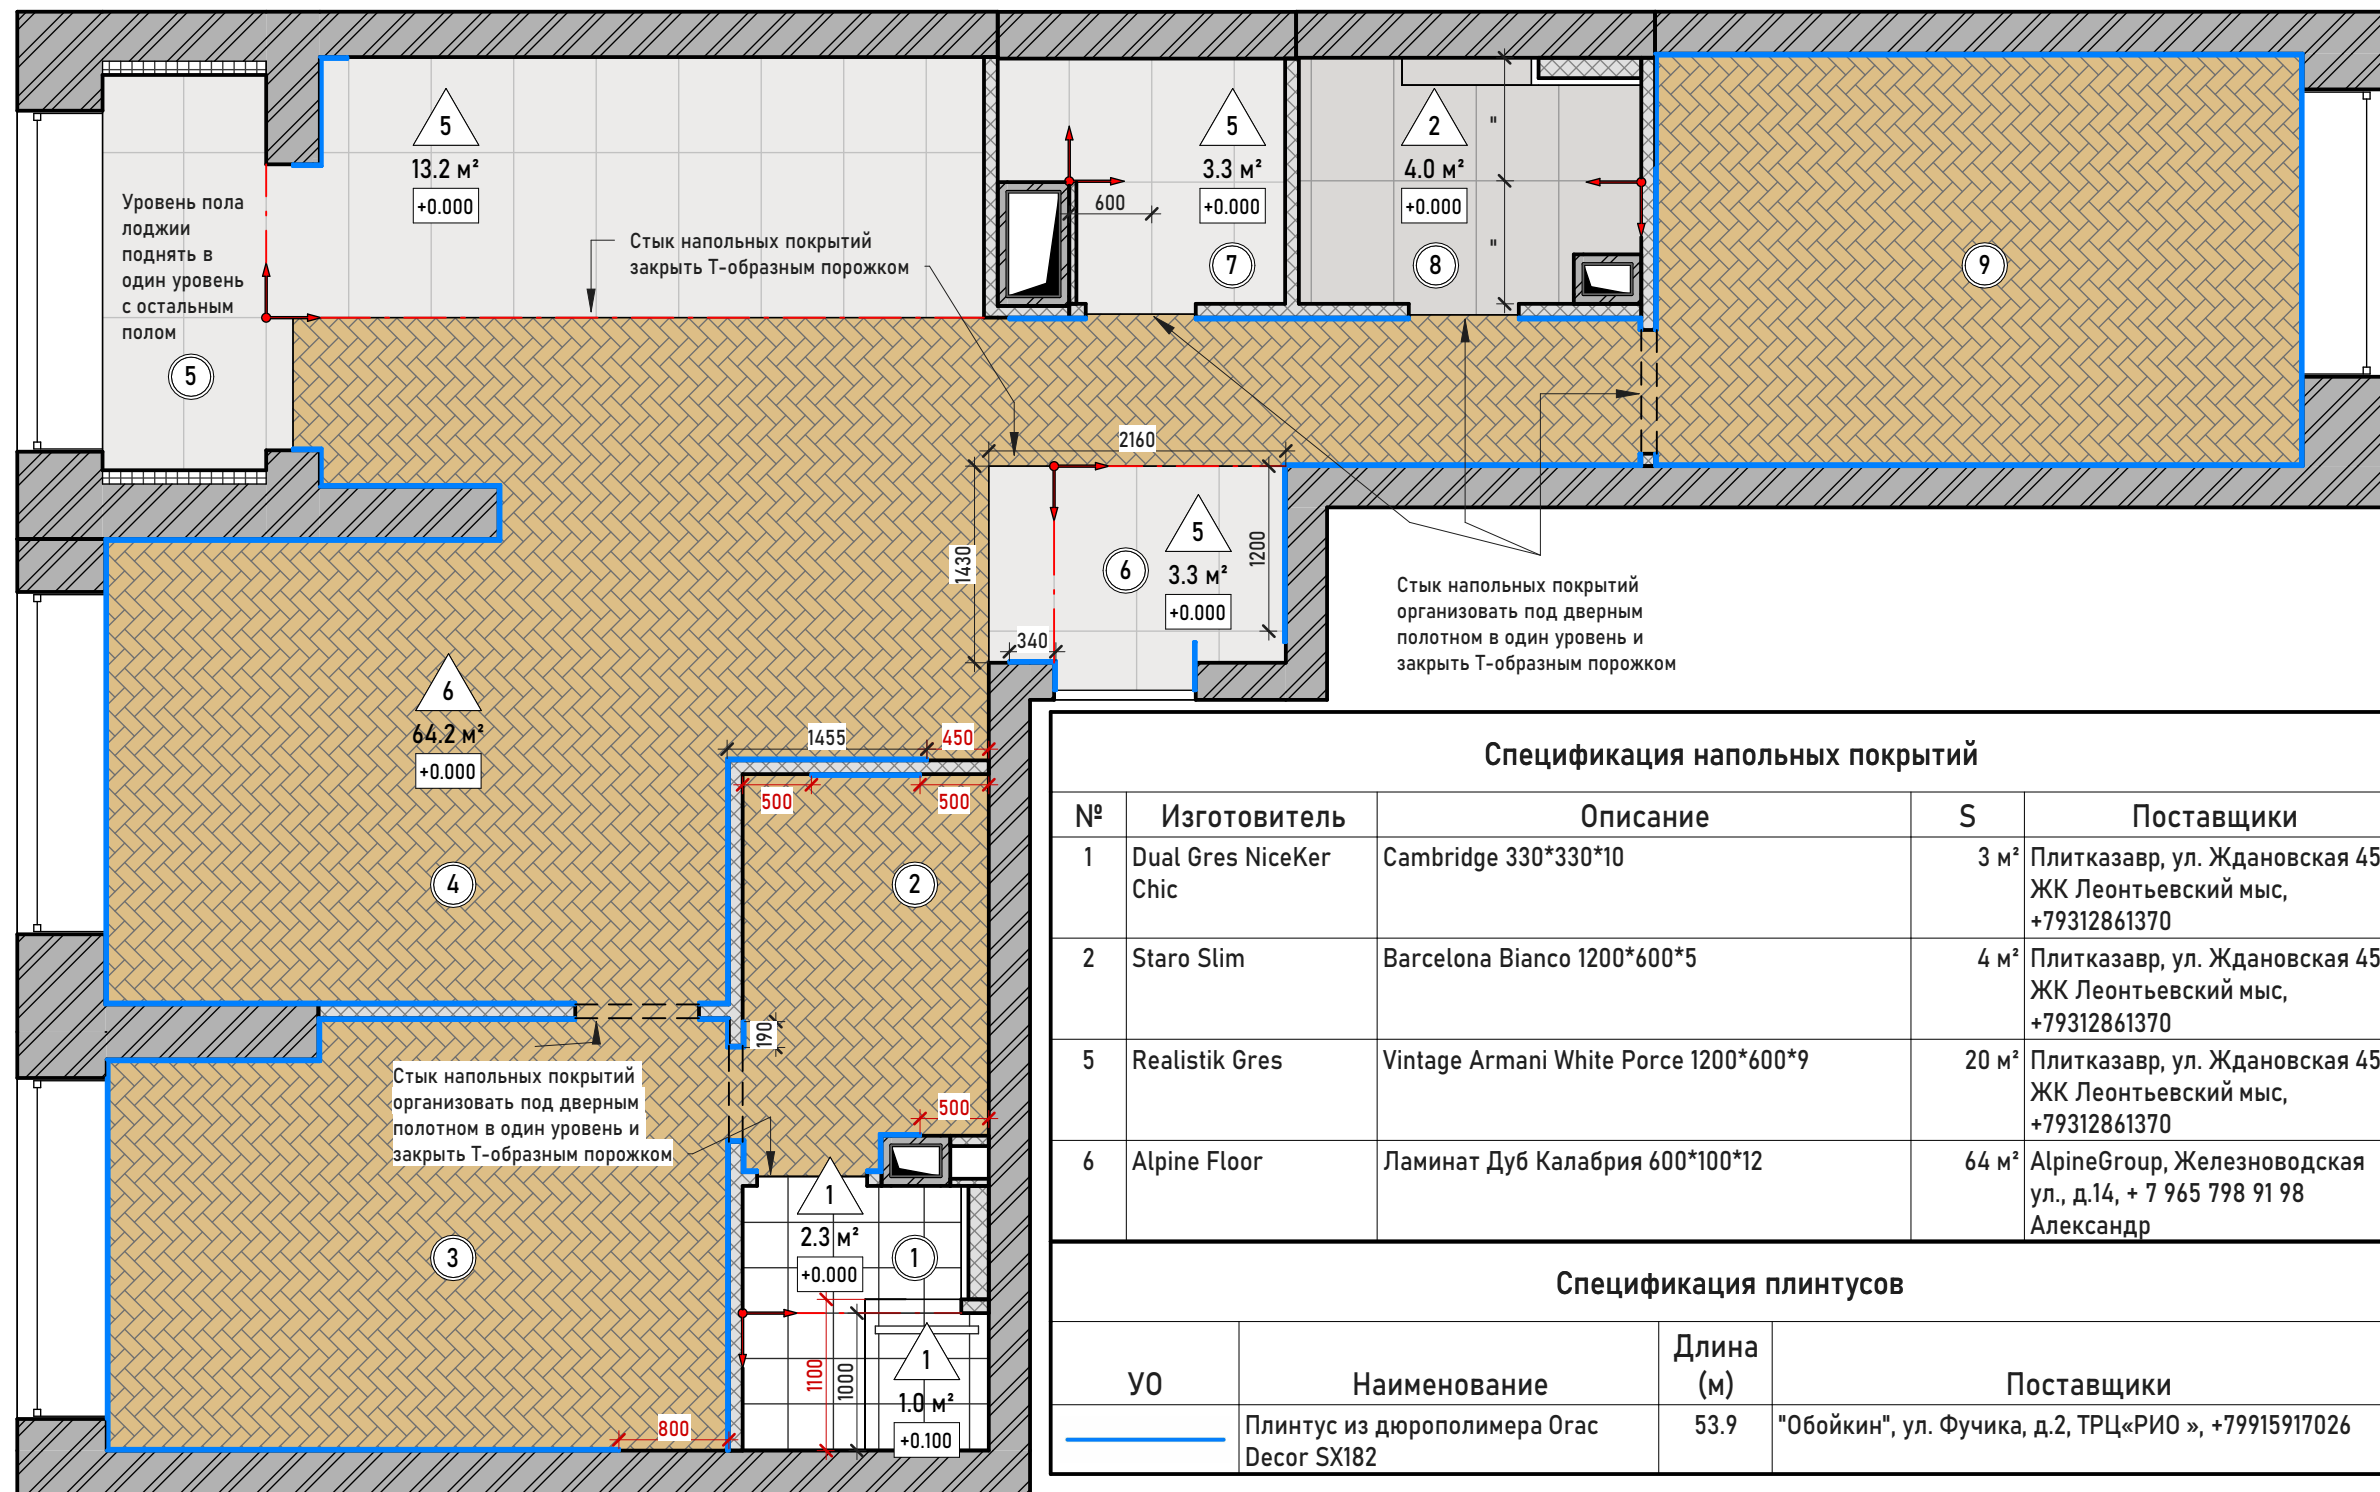


Экспликация помещений		
№	Помещение	S
1	Санузел	3.2 м ²
2	Гардеробная	5.0 м ²
3	Мастер-спальня	13.7 м ²
4	Кухня-гостиная	34.9 м ²
5	Лоджия	3.4 м ²
6	Прихожая	8.2 м ²
7	Постирочная	3.2 м ²
8	Санузел гостевой	4.1 м ²
9	Детская	14.1 м ²
ИТОГО		90.0 м ²

УСЛОВНЫЕ ОБОЗНАЧЕНИЯ:

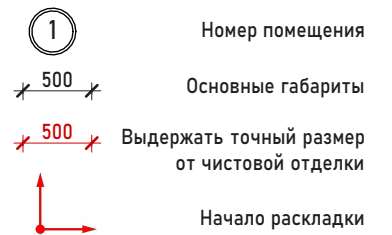

МАРКА НАПОЛЬНЫХ ПОКРЫТИЙ

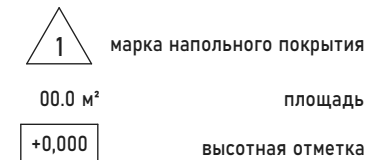

Спецификация напольных покрытий

№	Изготовитель	Описание	S	Поставщики
1	Dual Gres NiceKer Chic	Cambridge 330*330*10	3 м²	Плитказавр, ул. Ждановская 45, ЖК Леонтьевский мыс, +79312861370
2	Staro Slim	Barcelona Bianco 1200*600*5	4 м²	Плитказавр, ул. Ждановская 45, ЖК Леонтьевский мыс, +79312861370
5	Realistik Gres	Vintage Armani White Porce 1200*600*9	20 м²	Плитказавр, ул. Ждановская 45, ЖК Леонтьевский мыс, +79312861370
6	Alpine Floor	Ламинат Дуб Калабрия 600*100*12	64 м²	AlpineGroup, Железноводская ул., д.14, + 7 965 798 91 98 Александр


Спецификация плитусов

УО	Наименование	Длина (м)	Поставщики
	Плнтус из дюрополимера Огас Decor SX182	53.9	"Обойкин", ул. Фучика, д.2, ТРЦ«РИО », +79915917026


ПРИМЕЧАНИЯ:

1. Отметку всех покрытий выполнить в один уровень (отм. чистового пола).
2. Объём материала указан без учёта % запаса. Запас на подрезку уточнить при заказе/покупке у специалиста.
3. Стык покрытий в дверных проёмах располагать согласно открыванию дверей (см. Л. 10)
4. В помещении санузла выполнить гидроизоляцию.
5. Плинтус выкрасить в цвет стен везде кроме стен с декоративной штукатуркой (М 8) и спальни (в этих зонах плинтус выкрасить в цвет белых стен (М 1))

Устройство подиума душевой

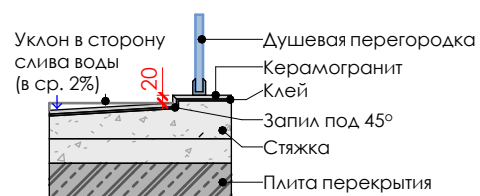

Оформление стыка напольных покрытий под дверным полотном

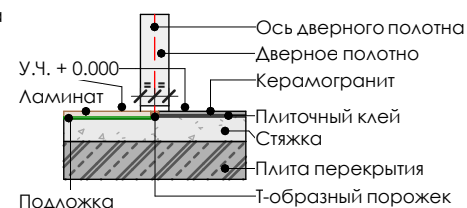


Разработка дизайн-проекта Morgenlys



ПЛАН РАСКЛАДКИ ПОЛА. СПЕЦИФИКАЦИЯ МАТЕРИАЛОВ

ПЛАН С РАЗМЕЩЕНИЕМ ТЁПЛЫХ ПОЛОВ

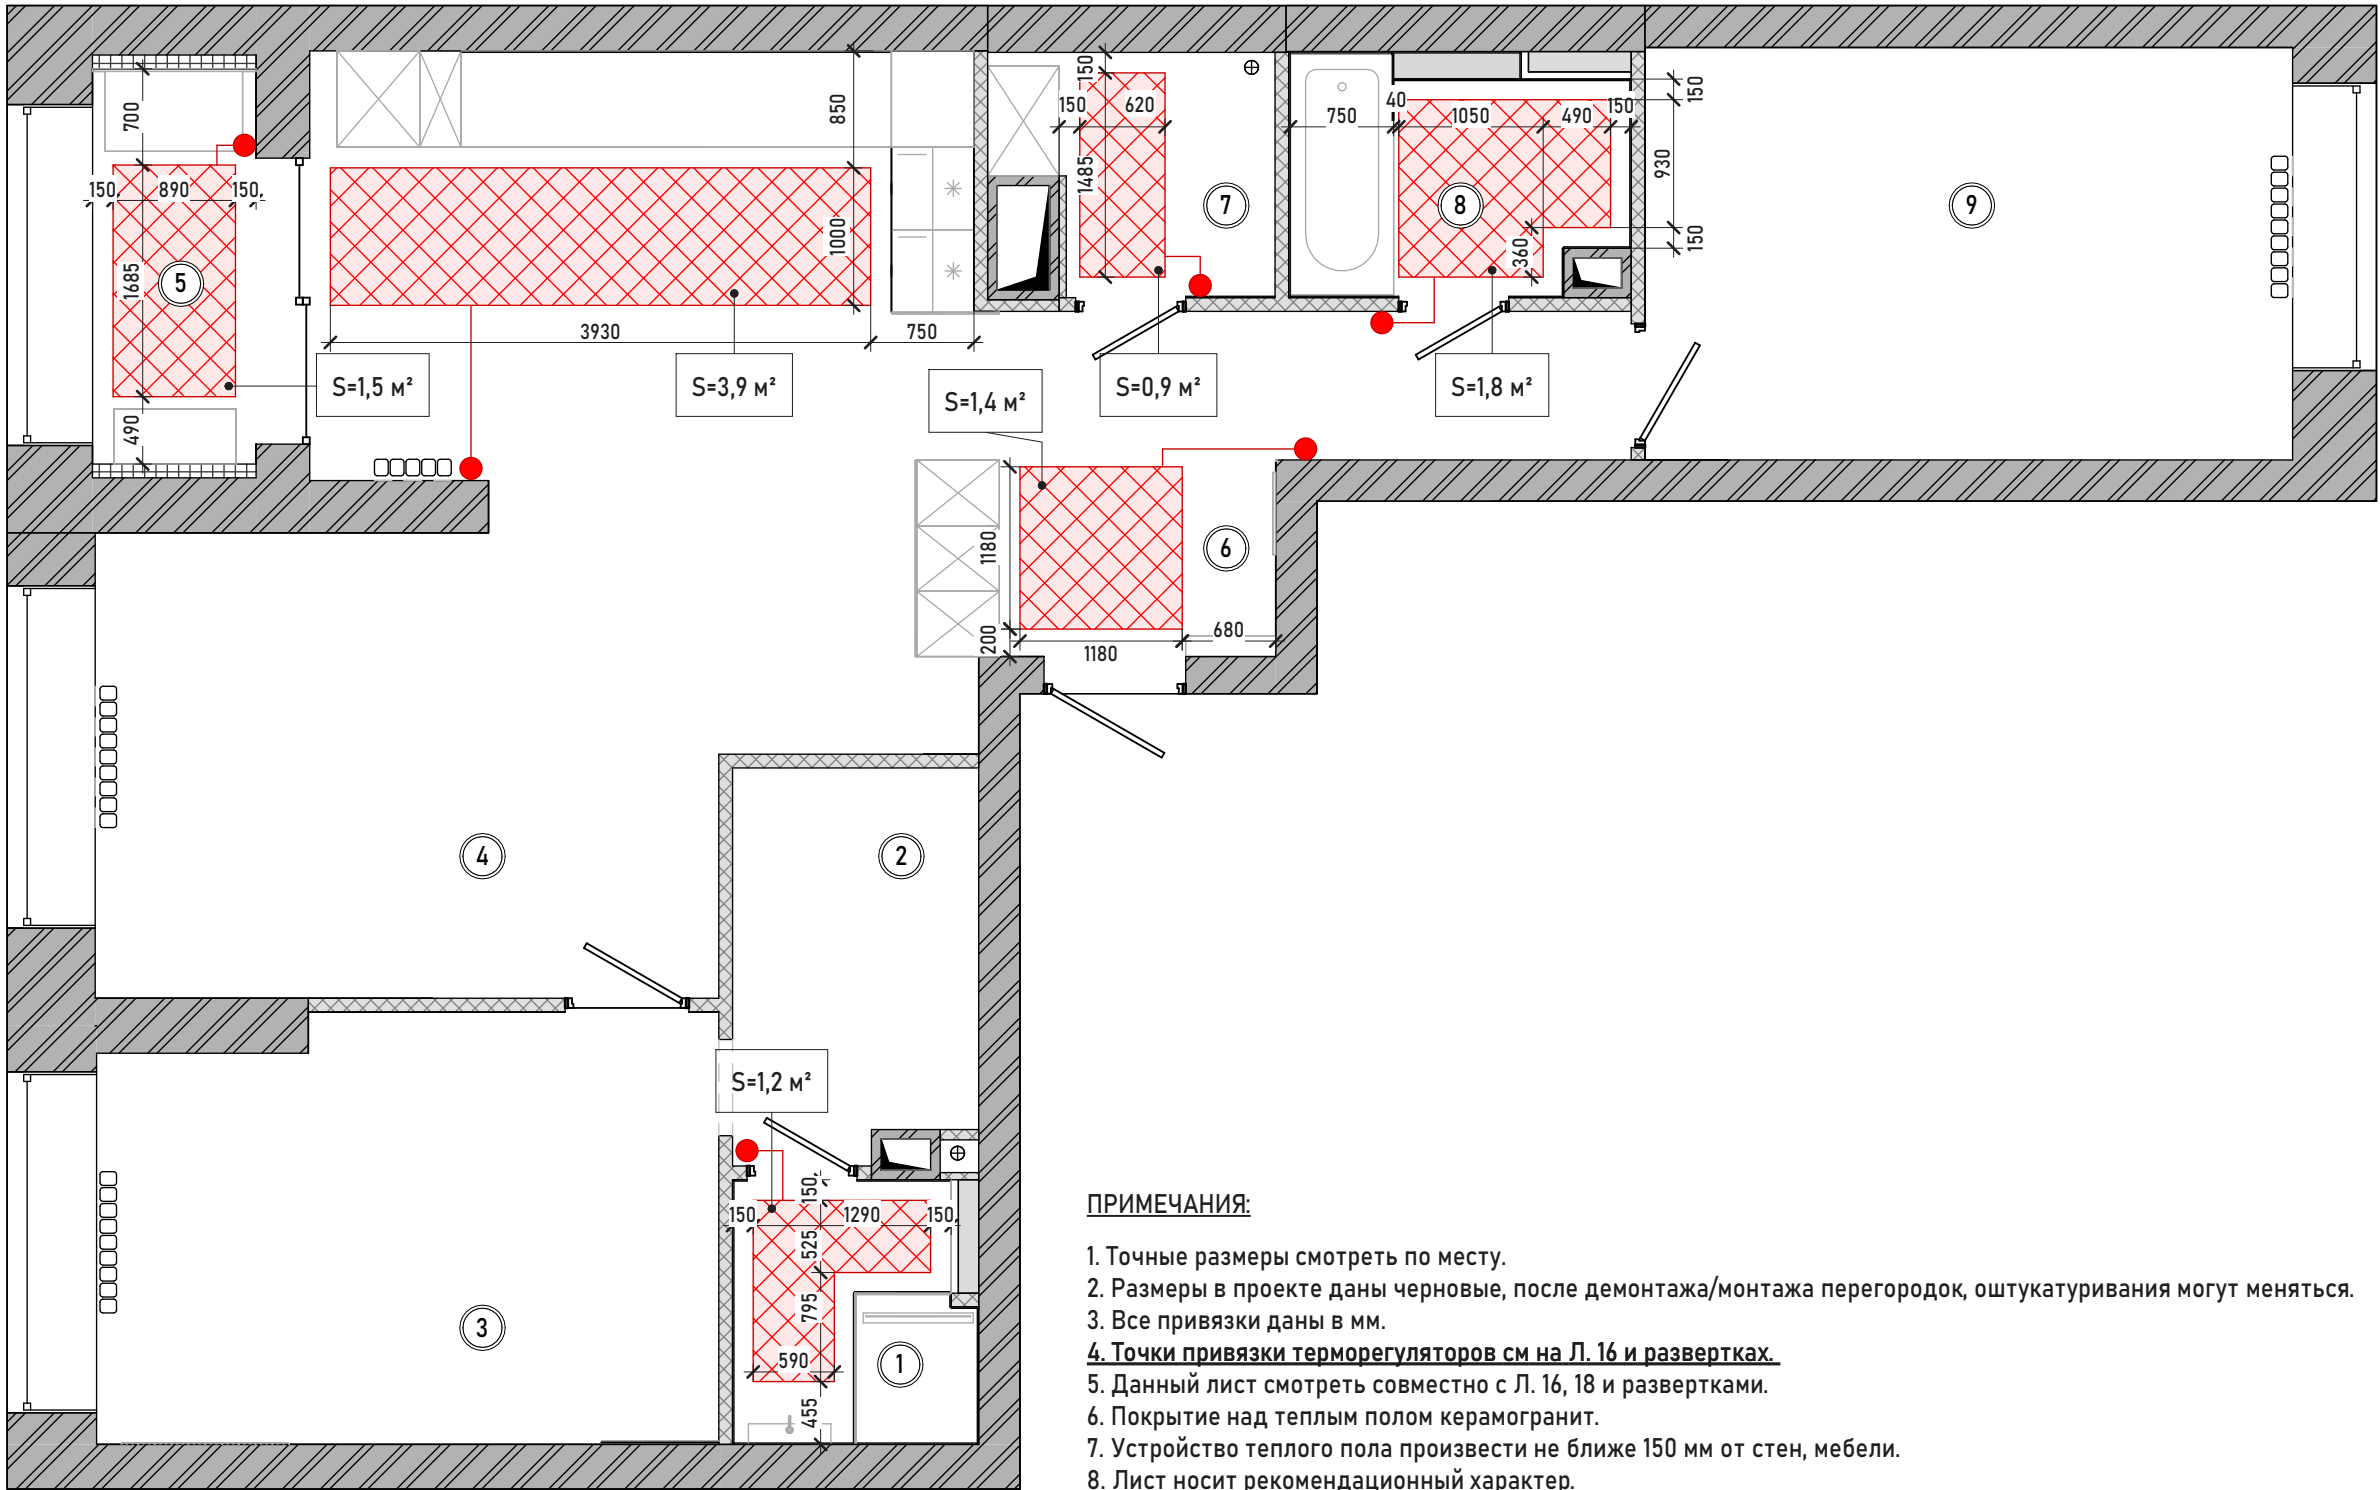

- ПРИМЕЧАНИЯ:
- 1. Точные размеры смотреть по месту.
 - 2. Размеры в проекте даны черновые, после демонтажа/монтажа перегородок, оштукатуривания могут меняться.
 - 3. Все привязки даны в мм.
 - 4. Точки привязки терморегуляторов см на Л. 16 и развертках.
 - 5. Данный лист смотреть совместно с Л. 16, 18 и развертками.
 - 6. Покрытие над теплым полом керамогранит.
 - 7. Устройство теплого пола произвести не ближе 150 мм от стен, мебели.
 - 8. Лист носит рекомендационный характер.

Экспликация помещений		
№	Помещение	S
1	Санузел	3.2 м²
2	Гардеробная	5.0 м²
3	Мастер-спальня	13.7 м²
4	Кухня-гостиная	34.9 м²
5	Лоджия	3.4 м²
6	Прихожая	8.2 м²
7	Постирочная	3.2 м²
8	Санузел гостевой	4.1 м²
9	Детская	14.1 м²
ИТОГО		90.0 м²

УСЛОВНЫЕ ОБОЗНАЧЕНИЯ:		
	Теплый пол	10.7 м²
	Терморегулятор	6 шт.
	Номер помещения	
	Основные габариты	









Разработка дизайн-проекта Morgenlys

ПЛАН С РАЗМЕЩЕНИЕМ ТЁПЛЫХ ПОЛОВ




Стадия	Номер листа	Листов
АИ	19	33


ПЛАН РАСКЛАДКИ ПЛИТКИ В САУЗЛАХ

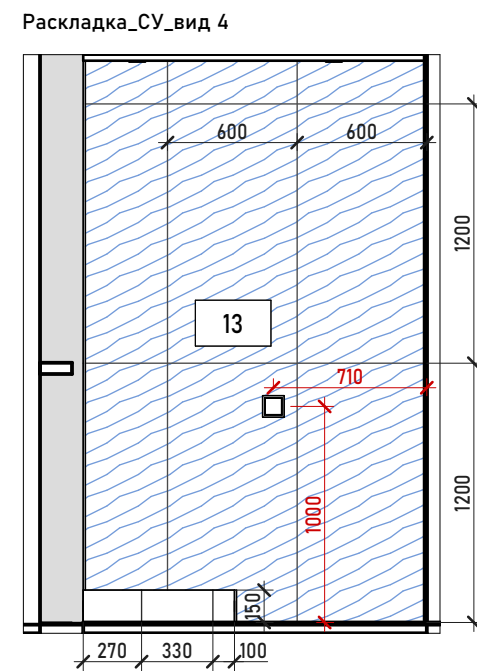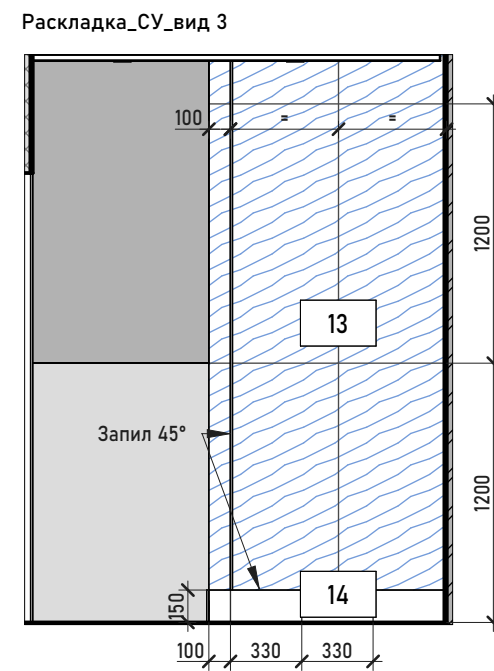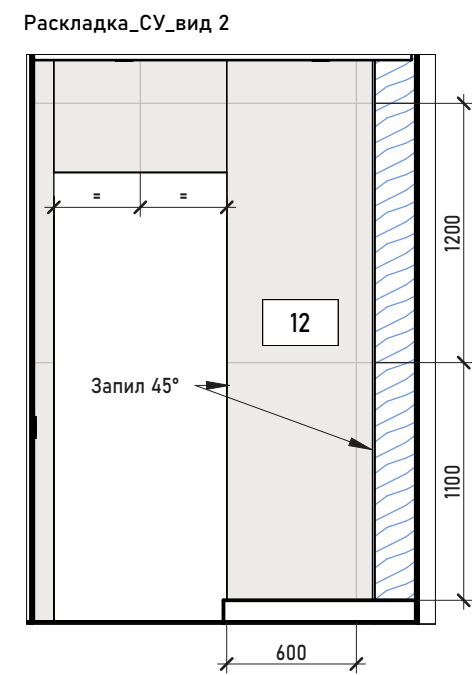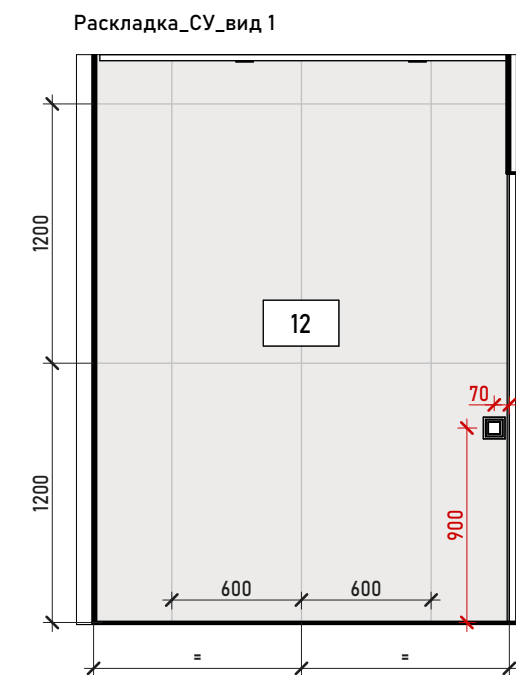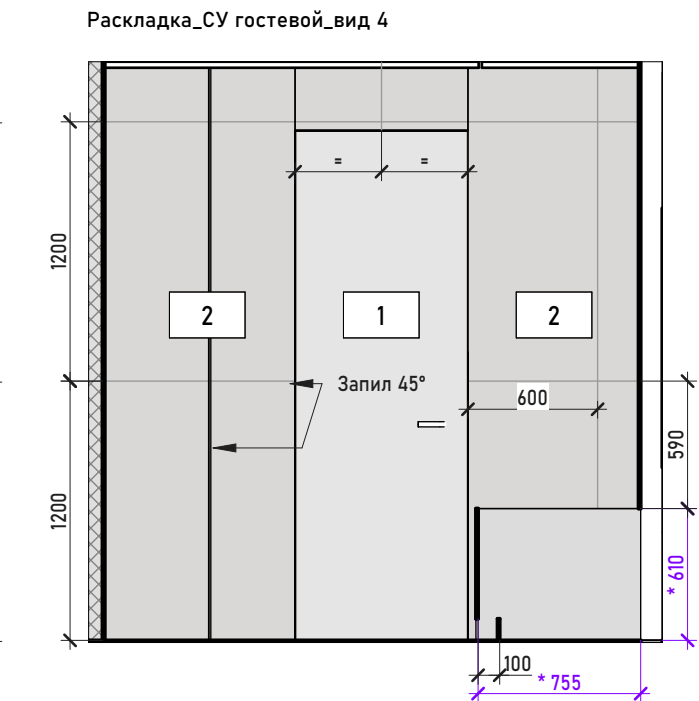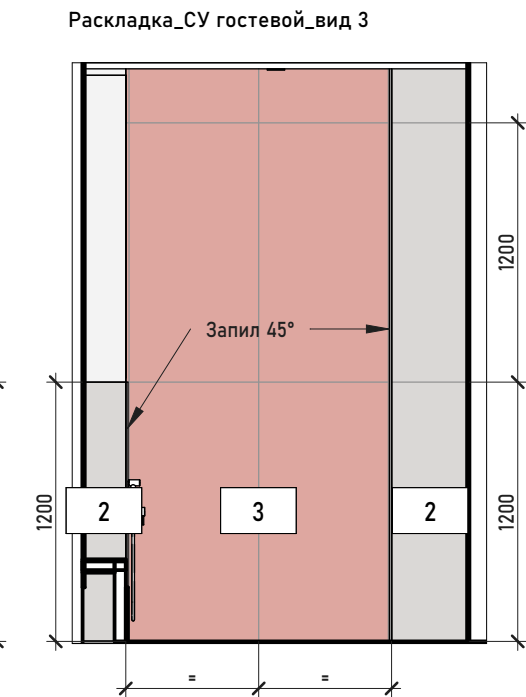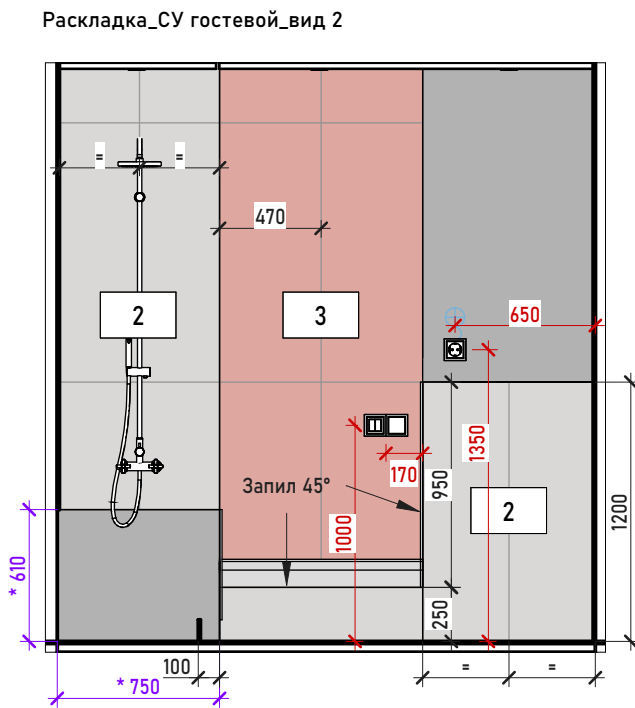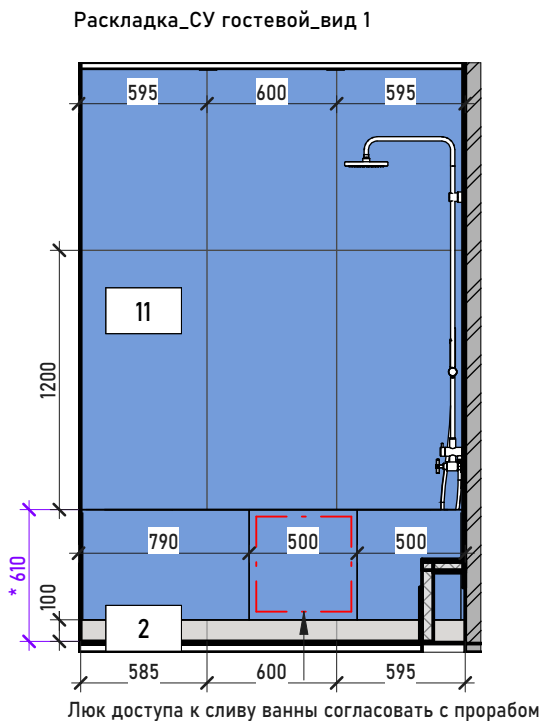

СУ

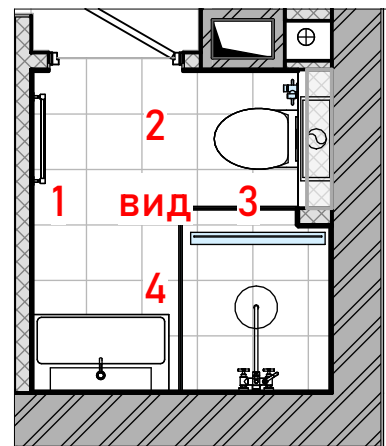

СУ гостевой

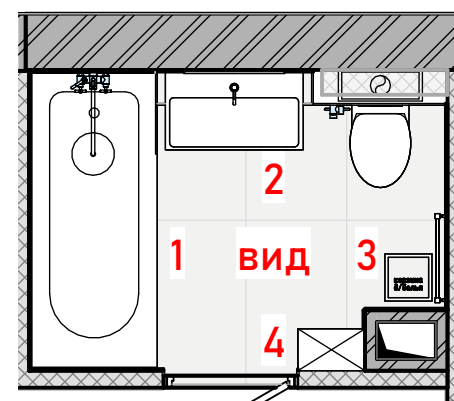

ПРИМЕЧАНИЯ:

- Площади покрытия плиткой указаны чистые. При покупке учесть % на подрезку.
- Запил углов под 45 градусов.
- Точное количество плитки устанавливает поставщик.
- Отделка откосов со стороны санузла плиткой с запилем под 45 градусов.

Разработка дизайн-проекта Morgenlys

ПЛАН РАСКЛАДКИ ПЛИТКИ В САУЗЛАХ



Спецификация стен

М	Описание
0	Покраска за мебелью NCS S 1000-N
1	NCS S 0500-N
2	Barcelona Bianco 600*1200*5
3	Таделакт Красный матовый 60*119.5
7	NCS S 4040-R80B
8	Декоративная штукатурка
9	Фреска в детской артикул 35538
10	Фото обои
11	Dstone 600*1200
12	Lumino Pearla Cloud 60*120*8
13	Onyx Sea Blue 600*1200*9
14	Cambridge 330*330*10
15	NCS S 2500-N
16	Onyx slim полированный белый


УСЛОВНЫЕ ОБОЗНАЧЕНИЯ:

- 500 Основные габариты
- 500 Привязка электрики
- 500 Уточнить размер после выбора оборудования
- 1 марка отделки стен
- 00.0 м² высота отделки


Стадия	Номер листа	Листов
АИ	20	33

ПЛАН РАСКЛАДКИ ПЛИТКИ НА КУХНЕ И В ПОСТИРОЧНОЙ


Раскладка_Кухня_вид 2

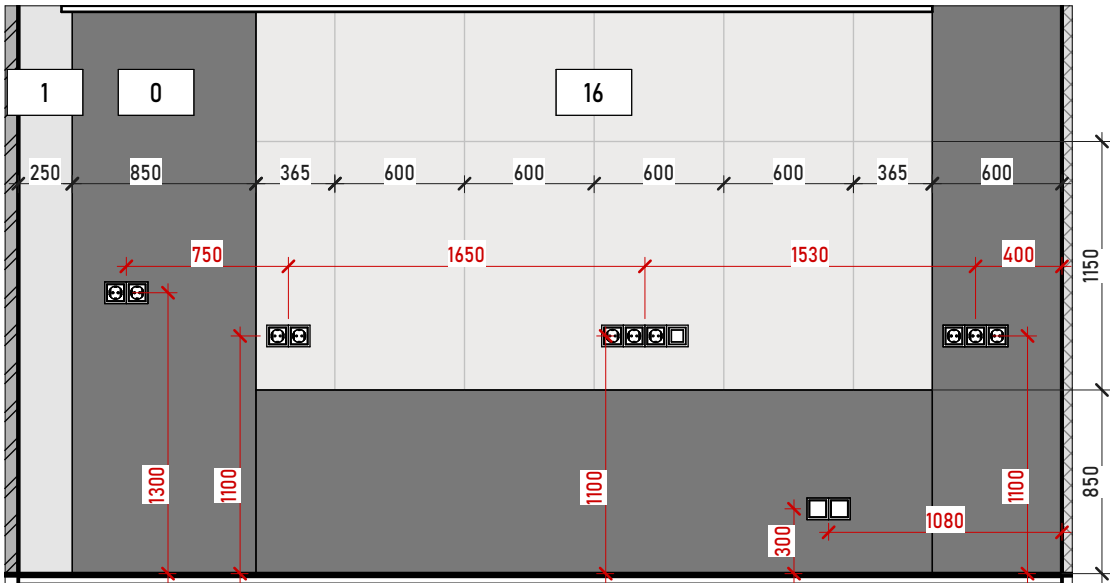


Раскладка_Постирочная_вид 3

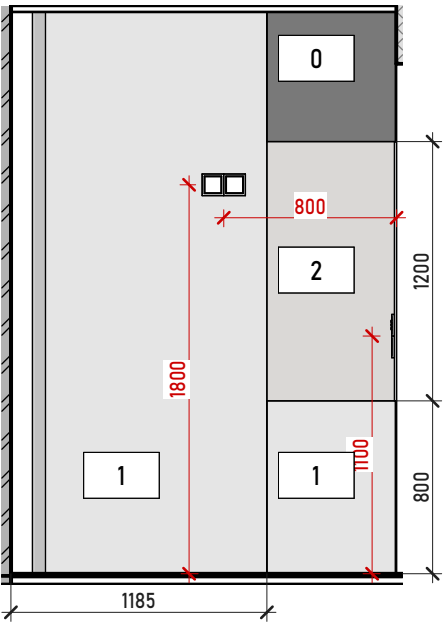


Раскладка_Постирочная_вид 4

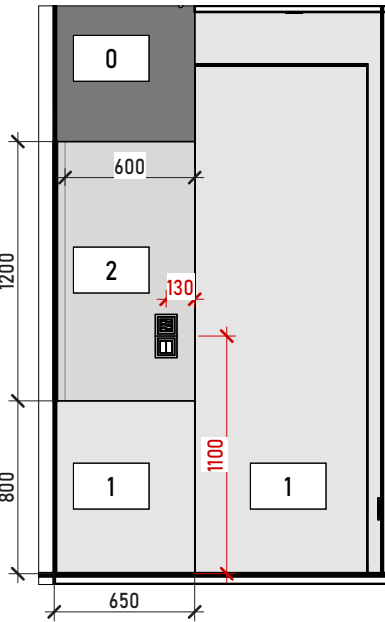

КУХНЯ

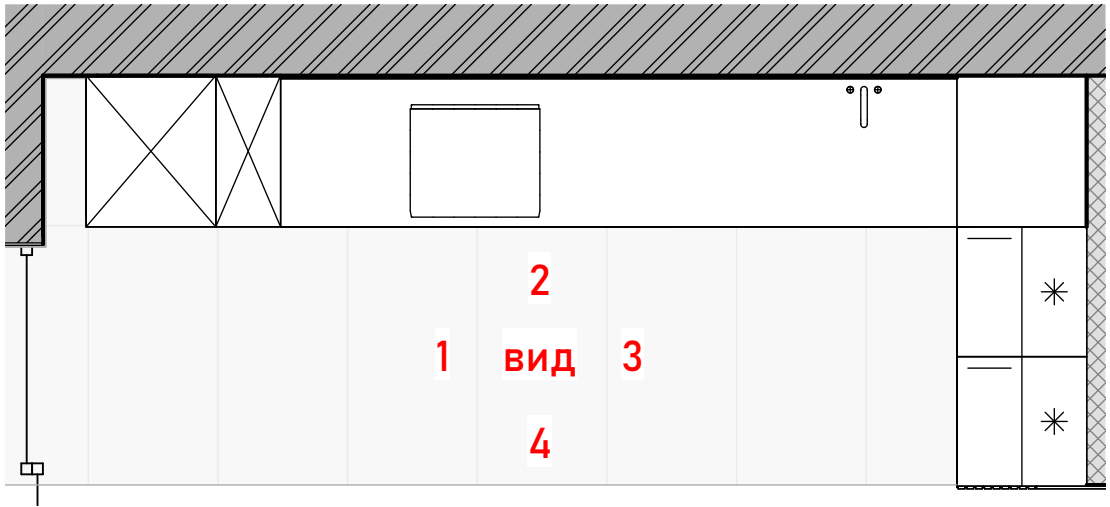

ПОСТИРОЧНАЯ

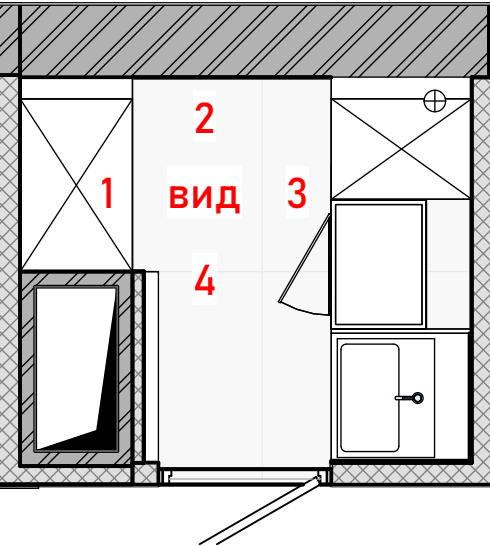

ПРИМЕЧАНИЯ:

- 1. Площади покрытия плиткой указаны чистые. При покупке учесть % на подрезку.
- 2. Запил углов под 45 градусов.
- 3. Точное количество плитки устанавливает поставщик.
- 4. Отделка откосов со стороны санузла плиткой с запилом под 45 градусов.

Спецификация стен	
М	Описание
0	Покраска за мебелью NCS S 1000-N
1	NCS S 0500-N
2	Barcelona Bianco 600*1200*5
3	Таделакт Красный матовый 60*119.5
7	NCS S 4040-R80B
8	Декоративная штукатурка
9	Фреска в детской артикул 35538
10	Фото обои
11	Dstone 600*1200
12	Lumino Pearla Cloud 60*120*8
13	Onyx Sea Blue 600*1200*9
14	Cambridge 330*330*10
15	NCS S 2500-N
16	Onyx slim полированный белый

УСЛОВНЫЕ ОБОЗНАЧЕНИЯ:

- 500 Основные габариты
- 500 Привязка электрики
- * 500 Уточнить размер после выбора оборудования

1	марка отделки стен
00.0 м²	высота отделки

Разработка дизайн-проекта Morgenlys


ПЛАН РАСКЛАДКИ ПЛИТКИ НА КУХНЕ И В ПОСТИРОЧНОЙ




Стадия	Номер листа	Листов
АИ	21	33




УСЛОВНЫЕ ОБОЗНАЧЕНИЯ:

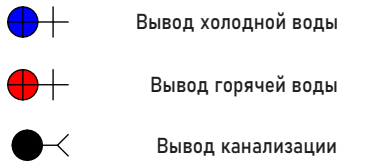

22_СУ_вид 4

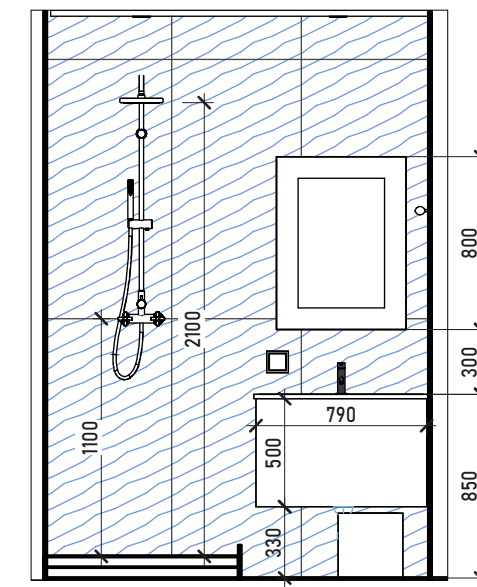

22_СУ гостевой_вид 3

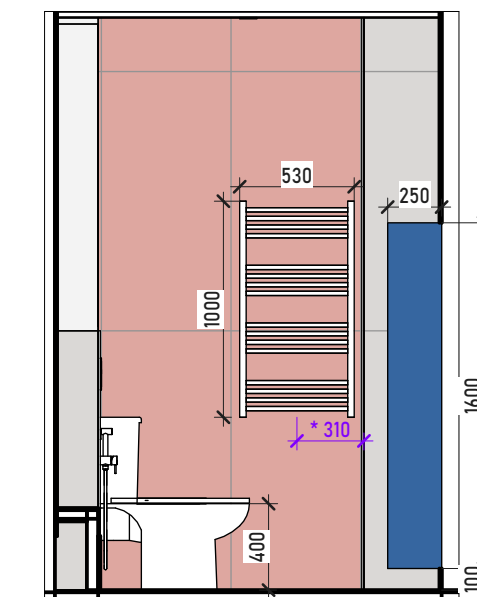

Люк доступа к сливу ванны согласовать с прорабом

ПРИМЕЧАНИЯ:

1. Высоты выводов канализации определять в соответствии с необходимым минимальным углом наклона стока воды до ближайшей точки врезки в стояк.
2. Точки привязки уточнить после выбора оборудования.
3. Все размеры даны для справки, уточнить по месту.
4. Данная схема носит рекомендательный характер и может быть пересмотрена при монтаже.
5. Все сантехнические приборы привязаны по оси.
6. Выпуски под холодную и горячую воду делать в соответствии с инструкциями по установке сантехнического оборудования.

[illegible]

Разработка дизайн-проекта Morgenlys

СХЕМА РАЗМЕЩЕНИЯ САНТЕХНИЧЕСКОГО ОБОРУДОВАНИЯ САУЗЛОВ




Стадия	Номер листа	Листов
--------	-------------	--------

АИ	22	33
----	----	----




СХЕМА РАЗМЕЩЕНИЯ САНТЕХНИЧЕСКОГО ОБОРУДОВАНИЯ КУХНИ И ПОСТИРОЧНОЙ


КУХНЯ

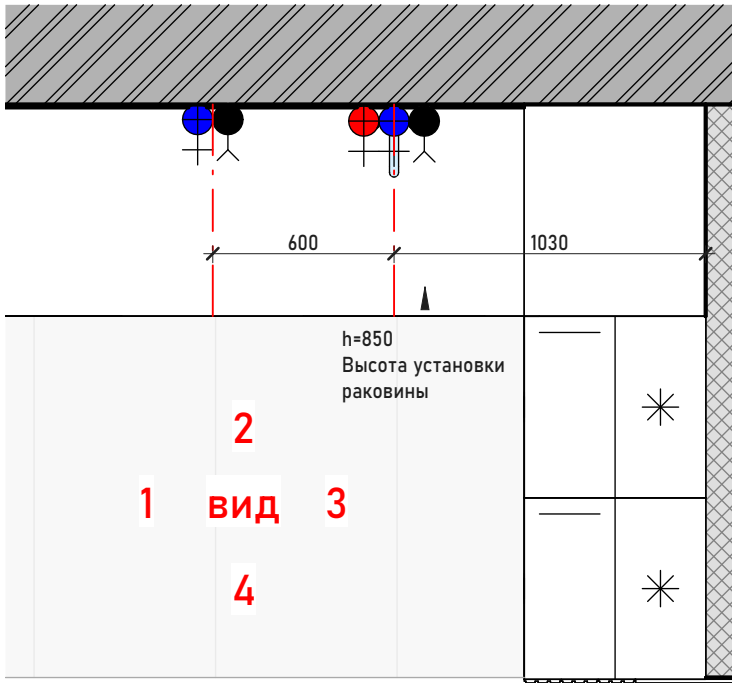


21_Кухня_вид 2

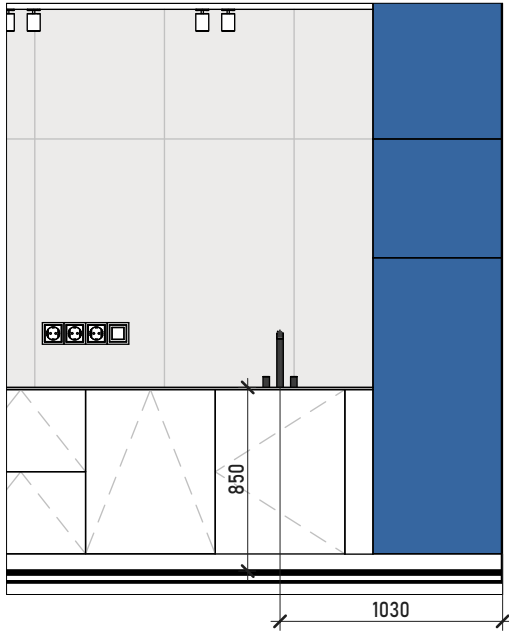

ПОСТИРОЧНАЯ

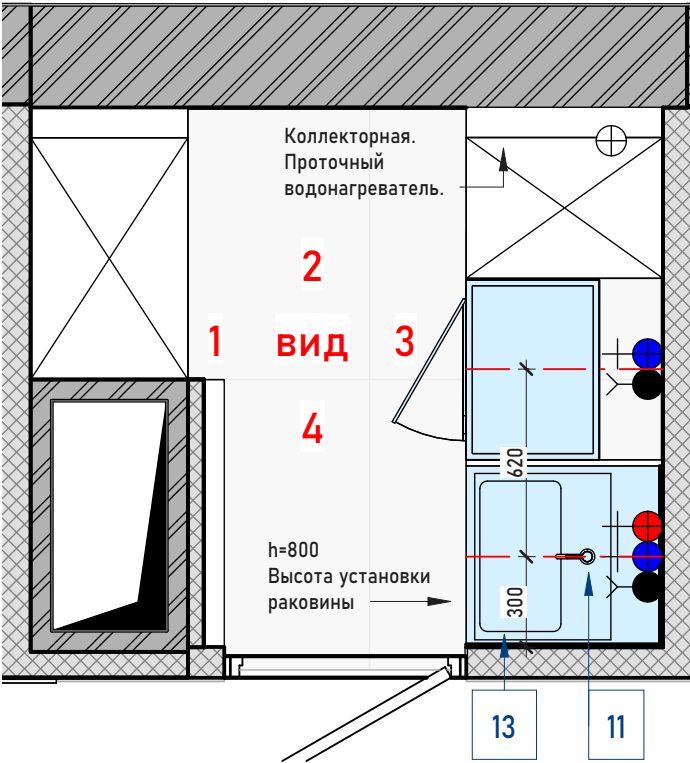

21_Постирочная_вид 3

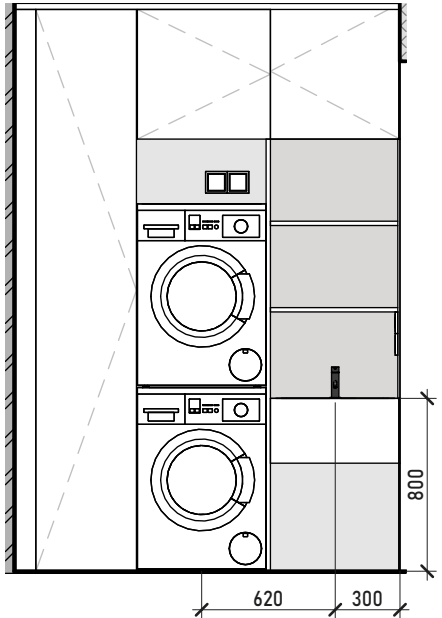

УСЛОВНЫЕ ОБОЗНАЧЕНИЯ:

- Вывод холодной воды
- Вывод горячей воды
- Вывод канализации

ПРИМЕЧАНИЯ:

1. Высоты выводов канализации определять в соответствии с необходимым минимальным углом наклона стока воды до ближайшей точки врезки в стояк.
2. Точки привязки уточнить после выбора оборудования.
3. Все размеры даны для справки, уточнить по месту.
4. Данная схема носит рекомендательный характер и может быть пересмотрена при монтаже.
5. Все сантехнические приборы привязаны по оси.
6. Выпуски под холодную и горячую воду делать в соответствии с инструкциями по установке сантехнического оборудования.

Разработка дизайн-проекта Morgenlys


СХЕМА РАЗМЕЩЕНИЯ САНТЕХНИЧЕСКОГО ОБОРУДОВАНИЯ
КУХНИ И ПОСТИРОЧНОЙ



Стадия	Номер листа	Листов
АИ	23	33



Спецификация сантехнического оборудования

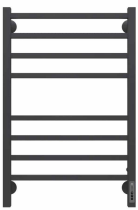№	Фото	Описание	Кол-во	Изготовитель	Поставщики
8		Полотенцесушитель электрический Terminus Ватикан П8 500x800 4670078527554 матовый черный	1	Terminus	"Мосплитка" +79500093022, ТК "Villa", ул. Савушкина, 119 к3
9		Душевая стойка Vincea Desire VSFS-1D1TGМ термостатическая, вороненая сталь	1	Vincea	"Мосплитка" +79500093022, ТК "Villa", ул. Савушкина, 119 к3
10		Тумба с раковиной Creto Luna Blue 80 см 17-BI80B	1	Creto	"Мосплитка" +79500093022, ТК "Villa", ул. Савушкина, 119 к3
11		Смеситель для кухонной мойки Am.Pm X-Joy S F85B07511 сатин	1	Am.Pm	"Мосплитка" +79500093022, ТК "Villa", ул. Савушкина, 119 к3
12		Зеркальный шкаф Creto Attento 60x84см с LED-подсветкой 18-840140A	1	Creto	"Мосплитка" +79500093022, ТК "Villa", ул. Савушкина, 119 к3
13		Мойка кухонная PMC MR-5050 с корзиной и дозатором, нержавеющая сталь	1	PMC	"Мосплитка" +79500093022, ТК "Villa", ул. Савушкина, 119 к3
14		Стальная ванна Bette BetteForm 2949-000 PLUS, 175*75см	1	Bette	"Мосплитка" +79500093022, ТК "Villa", ул. Савушкина, 119 к3

ПРИМЕЧАНИЯ:

1. Спецификация носит рекомендательный характер.

Разработка дизайн-проекта Morgenlys




Стадия	Номер листа	Листов
АИ	25	33

СПЕЦИФИКАЦИЯ САНТЕХНИЧЕСКОГО ОБОРУДОВАНИЯ часть 2



ПЛАН ОТДЕЛКИ ПОМЕЩЕНИЙ

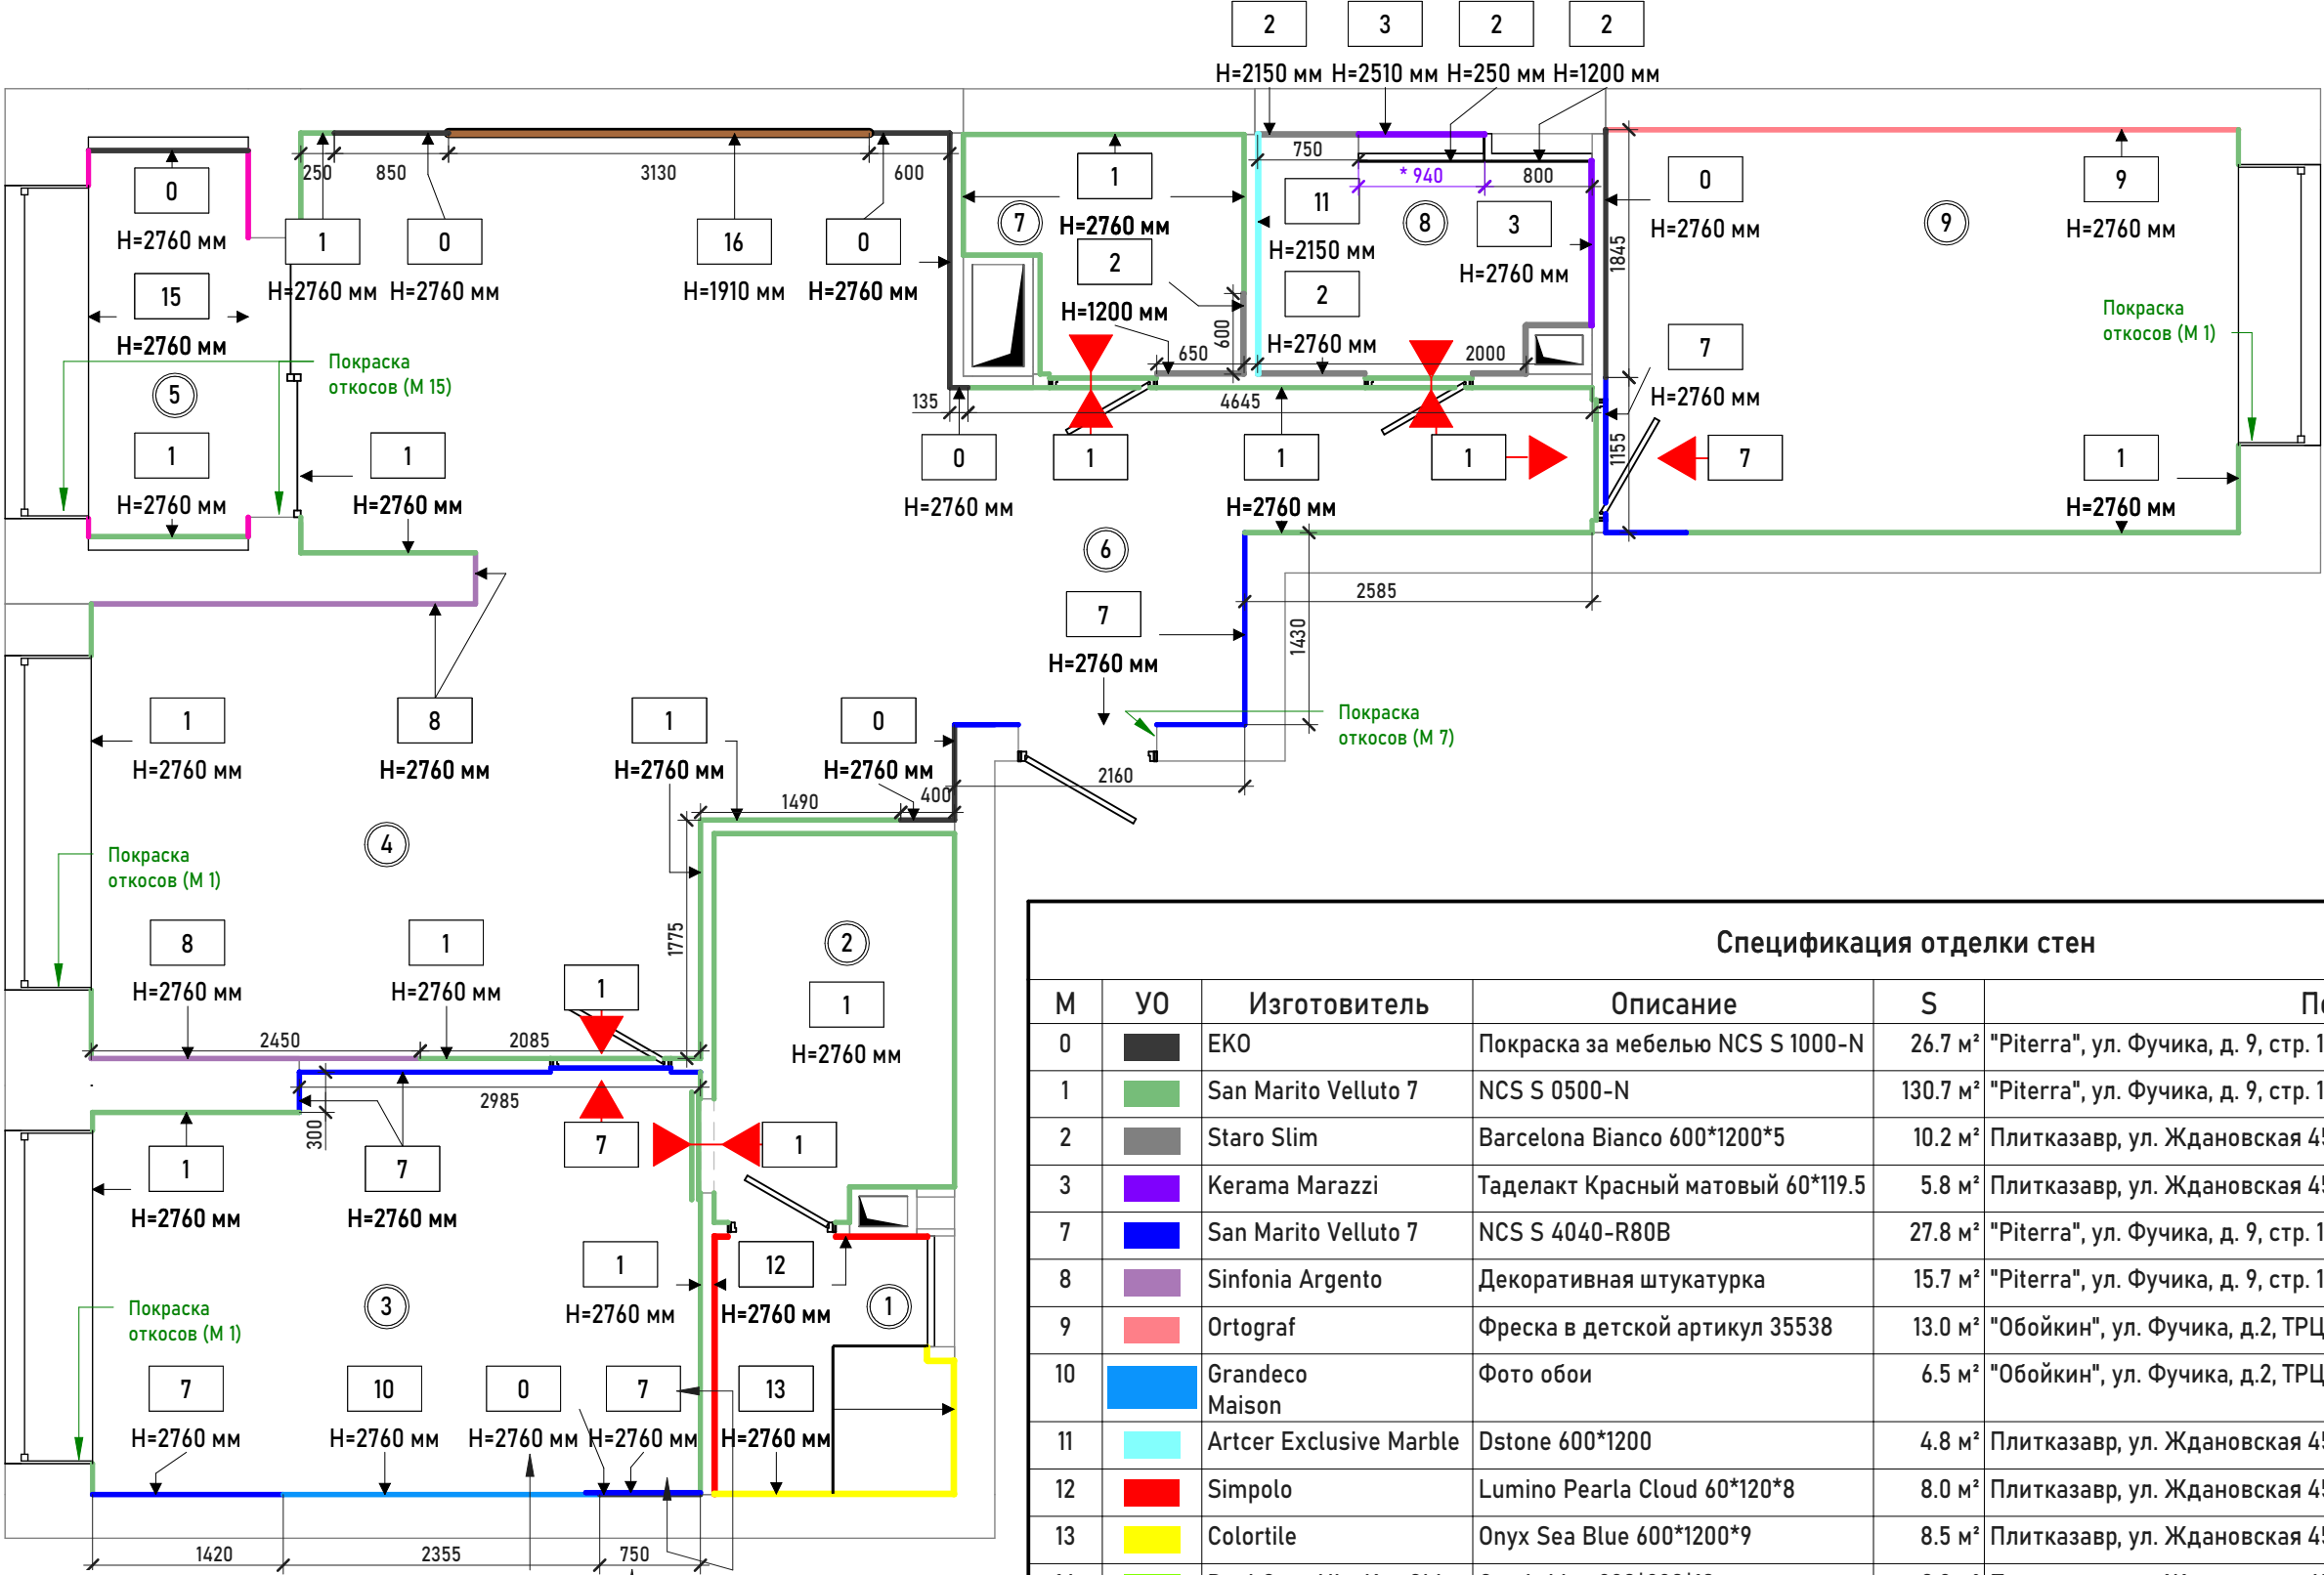

- ПРИМЕЧАНИЯ:
- 1. Площади покрытия указаны чистые.
 - 2. Точные размеры смотреть по месту.
 - 3. Размеры в проекте даны черновые, после демонтажа/монтажа перегородок, оштукатуривания могут меняться.
 - 4. Точное количество материалов указывает поставщик.
 - 5. Образцы выкрасов согласовать с заказчиком.
 - 6. План отделки смотреть вместе с развертками и визуализациями.

Экспликация помещений		
№	Помещение	S
1	Санузел	3.2 м²
2	Гардеробная	5.0 м²
3	Мастер-спальня	13.7 м²
4	Кухня-гостиная	34.9 м²
5	Лоджия	3.4 м²
6	Прихожая	8.2 м²
7	Постирочная	3.2 м²
8	Санузел гостевой	4.1 м²
9	Детская	14.1 м²
ИТОГО		90.0 м²
УСЛОВНЫЕ ОБОЗНАЧЕНИЯ:		
①	Номер помещения	
500	Основные габариты	
* 500	Размер уточнить	
	Существующие стены	
1	марка отделки стен	
00.0 м²	высота отделки	
	Покраска двери в соответствии с указанной маркой	

Спецификация отделки стен					
M	УО	Изготовитель	Описание	S	Поставщики
0		EKO	Покраска за мебелью NCS S 1000-N	26.7 м²	"Piterra", ул. Фучика, д. 9, стр. 1, секция 1.2, +7 (911) 101-43-44
1		San Marito Velluto 7	NCS S 0500-N	130.7 м²	"Piterra", ул. Фучика, д. 9, стр. 1, секция 1.2, +7 (911) 101-43-44
2		Staro Slim	Barcelona Bianco 600*1200*5	10.2 м²	Плитказавр, ул. Ждановская 45, ЖК Леонтьевский мыс, +79312861370
3		Kerama Marazzi	Таблакт Красный матовый 60*119.5	5.8 м²	Плитказавр, ул. Ждановская 45, ЖК Леонтьевский мыс, +79312861370
7		San Marito Velluto 7	NCS S 4040-R80B	27.8 м²	"Piterra", ул. Фучика, д. 9, стр. 1, секция 1.2, +7 (911) 101-43-44
8		Sinfonia Argento	Декоративная штукатурка	15.7 м²	"Piterra", ул. Фучика, д. 9, стр. 1, секция 1.2, +7 (911) 101-43-44
9		Ortograf	Фреска в детской артикул 35538	13.0 м²	"Обойкин", ул. Фучика, д.2, ТРЦ«РИО », +79915917026
10		Grandeco Maison	Фото обои	6.5 м²	"Обойкин", ул. Фучика, д.2, ТРЦ«РИО », +79915917026
11		Artcer Exclusive Marble	Dstone 600*1200	4.8 м²	Плитказавр, ул. Ждановская 45, ЖК Леонтьевский мыс, +79312861370
12		Simpolo	Lumino Pearla Cloud 60*120*8	8.0 м²	Плитказавр, ул. Ждановская 45, ЖК Леонтьевский мыс, +79312861370
13		Colortile	Onyx Sea Blue 600*1200*9	8.5 м²	Плитказавр, ул. Ждановская 45, ЖК Леонтьевский мыс, +79312861370
14		Dual Gres NiceKer Chic	Cambridge 330*330*10	0.3 м²	Плитказавр, ул. Ждановская 45, ЖК Леонтьевский мыс, +79312861370
15		San Marito Ambiente	NCS S 2500-N	6.0 м²	"Piterra", ул. Фучика, д. 9, стр. 1, секция 1.2, +7 (911) 101-43-44
16		Global Tile	Onyx slim полированный белый	6.0 м²	Плитказавр, ул. Ждановская 45, ЖК Леонтьевский мыс, +79312861370


Разработка дизайн-проекта Morgenlys

ПЛАН ОТДЕЛКИ ПОМЕЩЕНИЙ




Стадия	Номер листа	Листов
АИ	26	33
Dking		


РАЗВЕРТКИ пом. № 2, Гардеробная

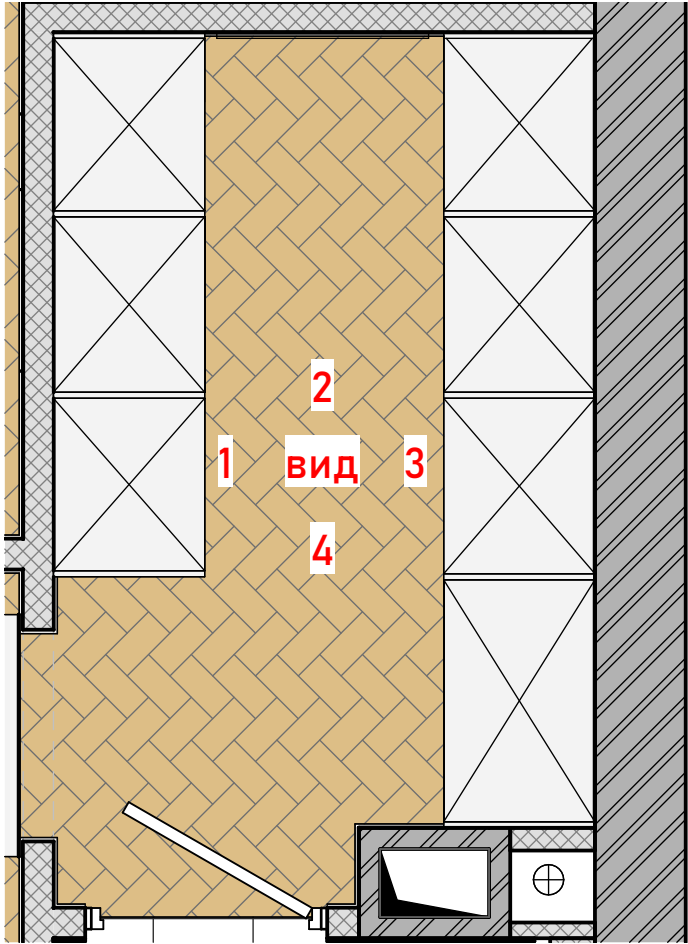


Р_Гардеробная_вид 1

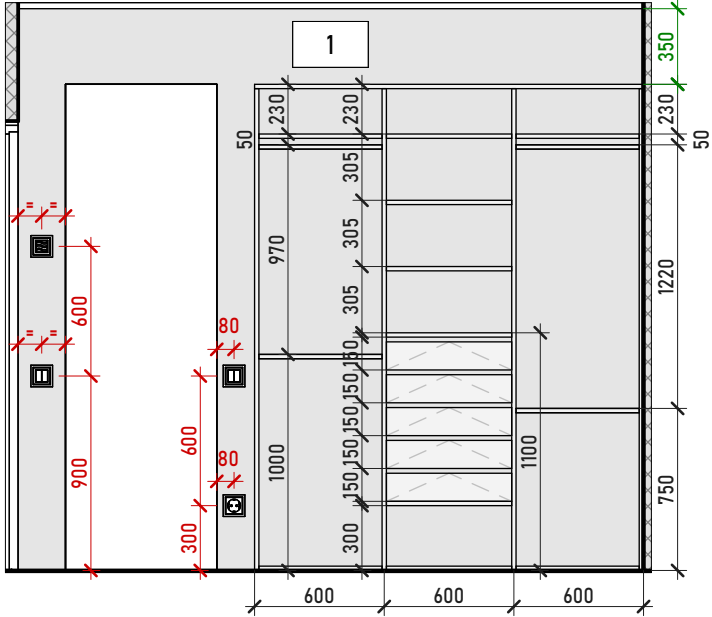


Р_Гардеробная_вид 2

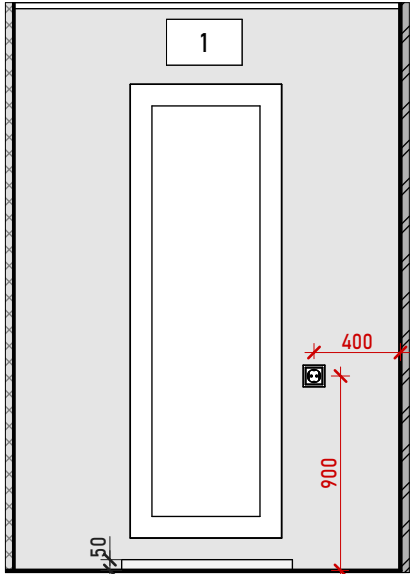

Р_Гардеробная_вид 3

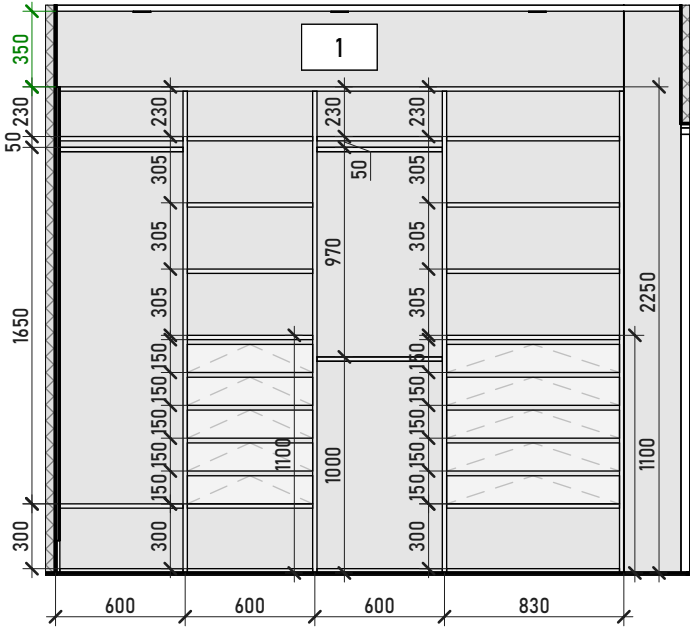

Р_Гардеробная_вид 4

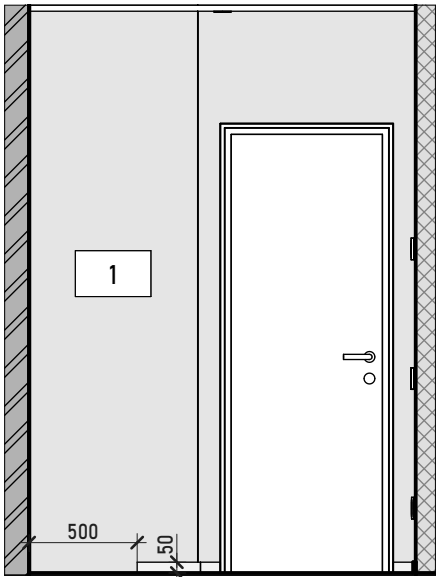

ПРИМЕЧАНИЯ:

1. Данная схема носит рекомендательный характер и может быть пересмотрена при проектировании мебели.

Спецификация стен	
М	Описание
0	Покраска за мебелью NCS S 1000-N
1	NCS S 0500-N
2	Barcelona Bianco 600*1200*5
3	Таделакт Красный матовый 60*119.5
7	NCS S 4040-R80B
8	Декоративная штукатурка
9	Фреска в детской артикул 35538
10	Фото обои
11	Dstone 600*1200
12	Lumino Pearla Cloud 60*120*8
13	Onyx Sea Blue 600*1200*9
14	Cambridge 330*330*10
15	NCS S 2500-N
16	Onyx slim полированный белый

УСЛОВНЫЕ ОБОЗНАЧЕНИЯ:

- 500 Основные габариты
- 500 Привязка электрики
- * 500 Уточнить размер после выбора оборудования
- 500 Точный размер
- 1 марка отделки стен
- 00.0 м² высота отделки

Разработка дизайн-проекта Morgenlys




РАЗВЕРТКИ пом. № 2, Гардеробная


Стадия	Номер листа	Листов
АИ	27	33




РАЗВЕРТКИ пом. № 3, Спальня

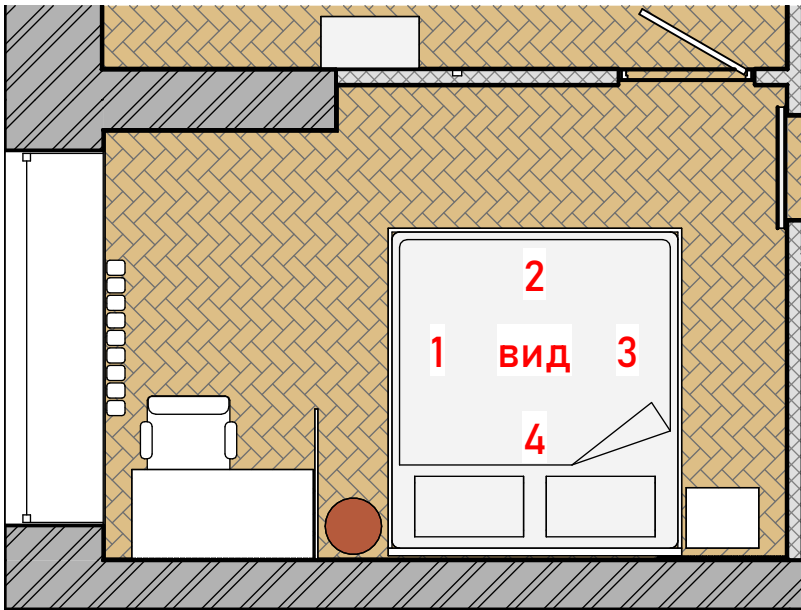


Р_Спальня_вид 1

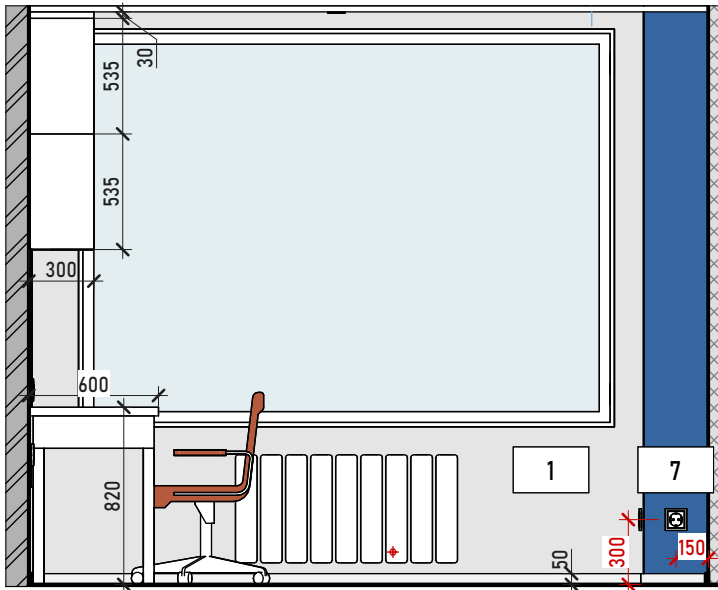


Р_Спальня_вид 3

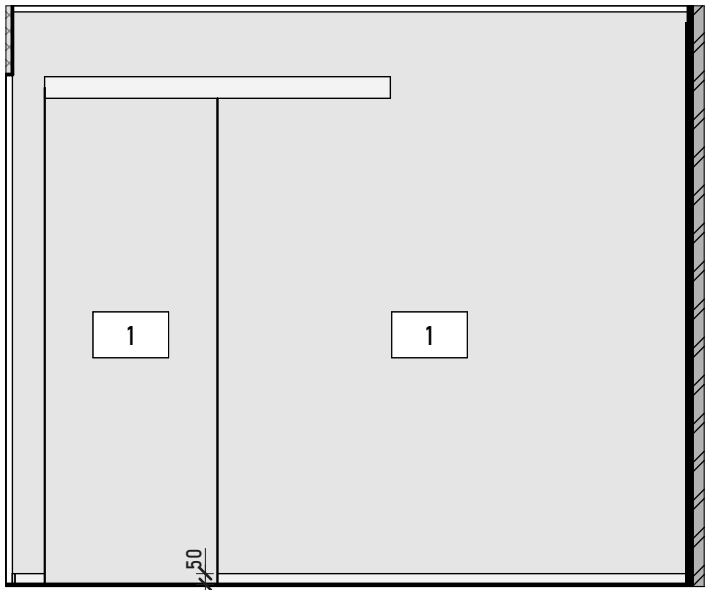

Р_Спальня_вид 2

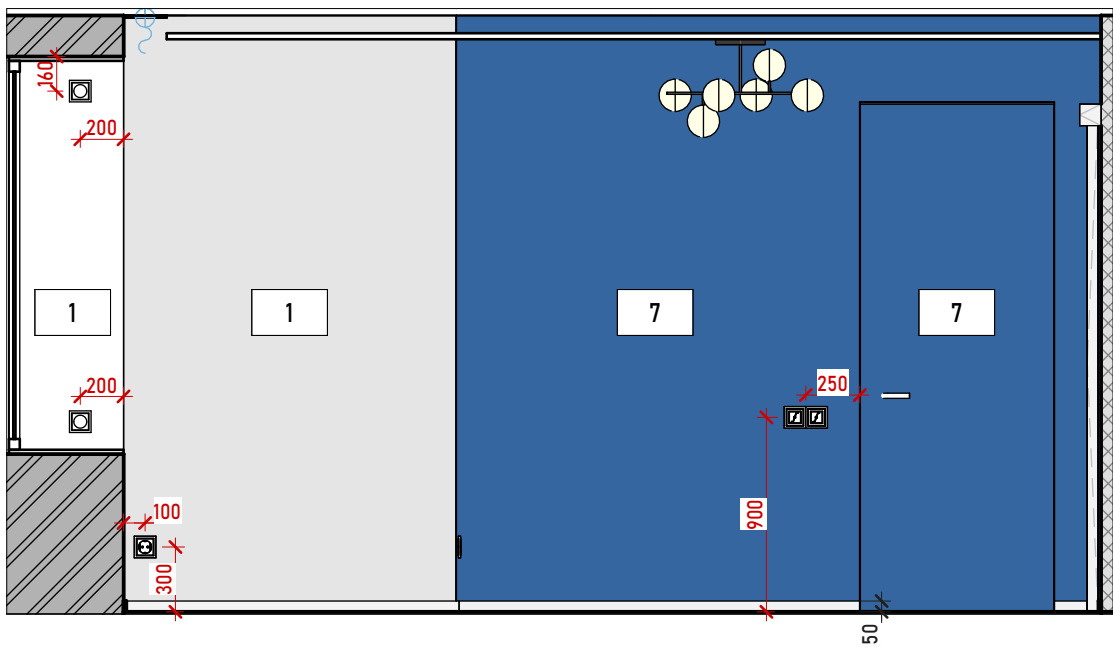

Р_Спальня_вид 4

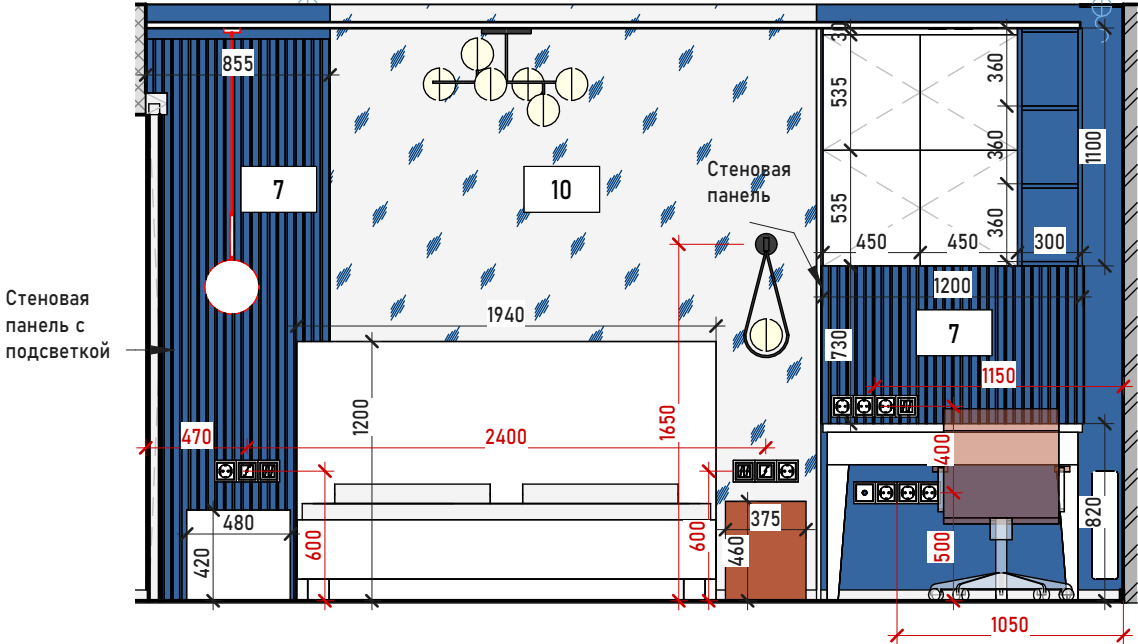

Спецификация стен	
М	Описание
0	Покраска за мебелью NCS S 1000-N
1	NCS S 0500-N
2	Barcelona Bianco 600*1200*5
3	Таделакт Красный матовый 60*119.5
7	NCS S 4040-R80B
8	Декоративная штукатурка
9	Фреска в детской артикул 35538
10	Фото обои
11	Dstone 600*1200
12	Lumino Pearla Cloud 60*120*8
13	Onyx Sea Blue 600*1200*9
14	Cambridge 330*330*10
15	NCS S 2500-N
16	Onyx slim полированный белый

УСЛОВНЫЕ ОБОЗНАЧЕНИЯ:

- 500 Основные габариты
- 500 Привязка электрики
- * 500 Уточнить размер после выбора оборудования
- 500 Точный размер
- 1 марка отделки стен
- 00.0 м² высота отделки

ПРИМЕЧАНИЯ:

1. Данная схема носит рекомендательный характер и может быть пересмотрена при проектировании мебели.

Разработка дизайн-проекта Morgenlys


РАЗВЕРТКИ пом. № 3, Спальня




Стадия	Номер листа	Листов
АИ	28	33

РАЗВЕРТКИ пом. № 4. Гостиная


Р_Гостиная_вид 1

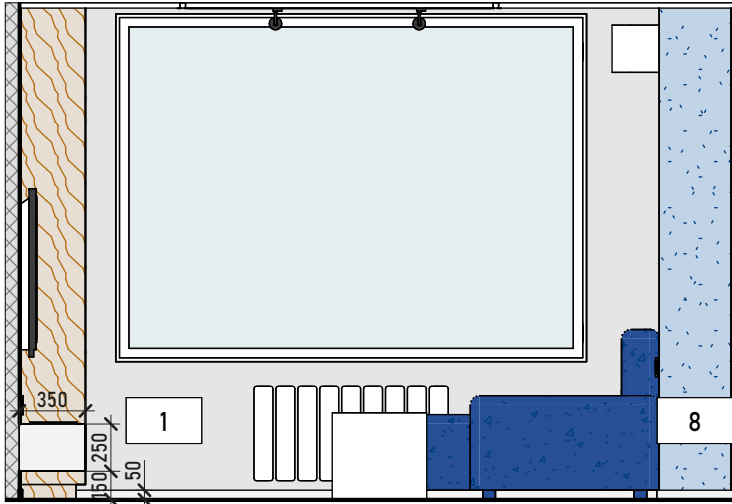



Р_Гостиная_вид 4

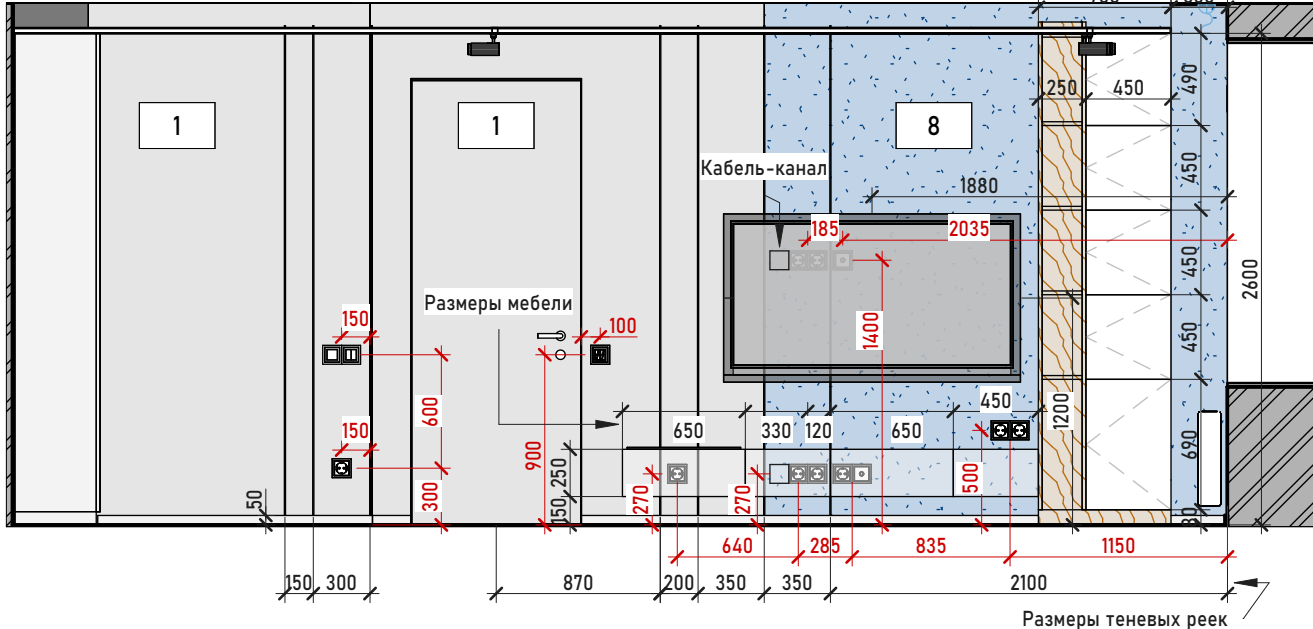

Р Гостиная вид 2

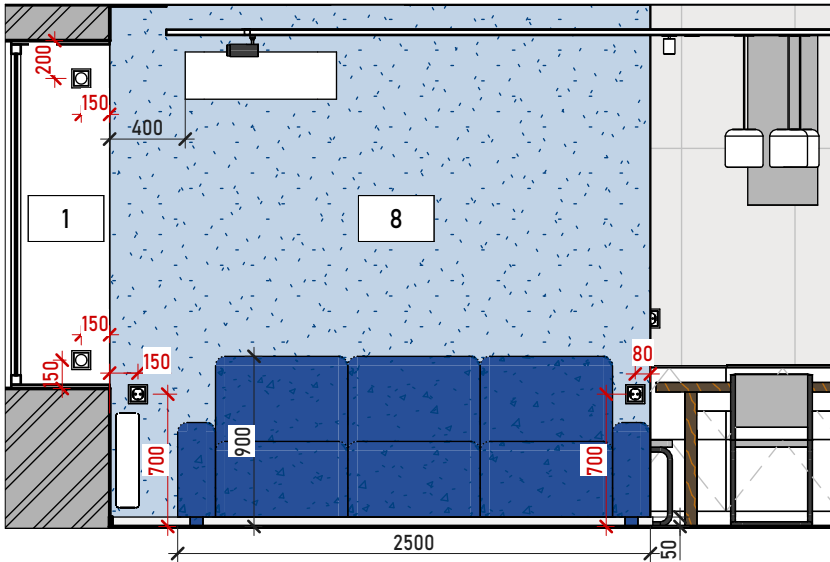

Р Гостиная вид 3

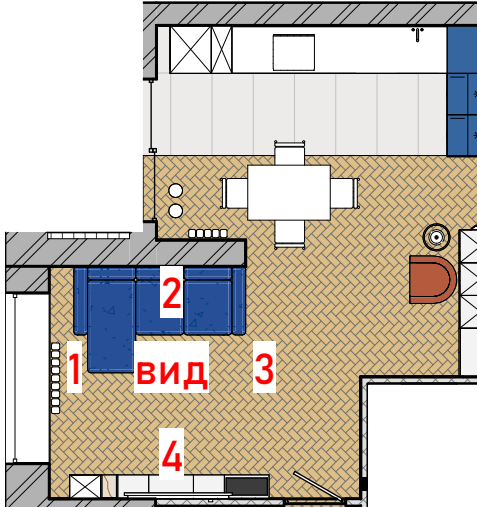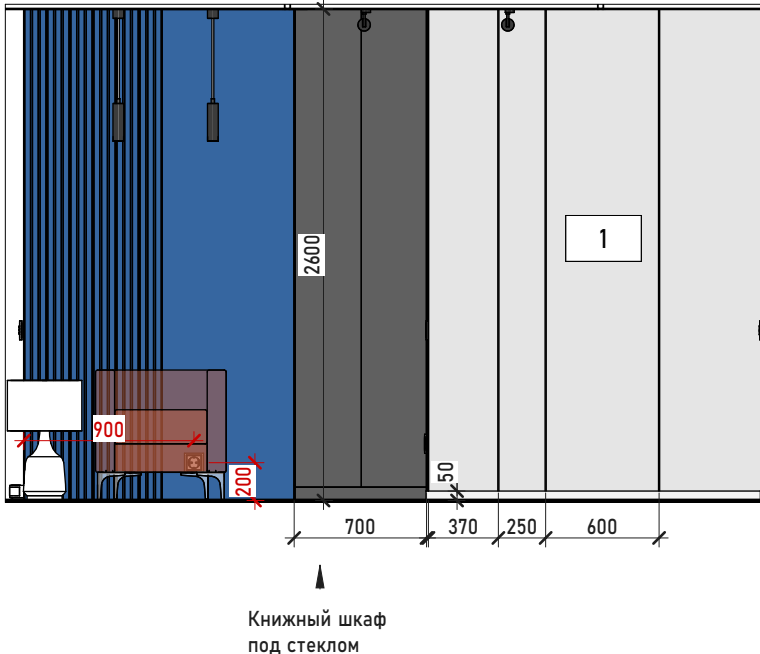

Спецификация стен

М	Описание
0	Покраска за мебелью NCS S 1000-N
1	NCS S 0500-N
2	Barcelona Bianco 600*1200*5
3	Таделакт Красный матовый 60*119.5
7	NCS S 4040-R80B
8	Декоративная штукатурка
9	Фреска в детской артикул 35538
10	Фото обои
11	Dstone 600*1200
12	Lumino Pearla Cloud 60*120*8
13	Onyx Sea Blue 600*1200*9
14	Cambridge 330*330*10
15	NCS S 2500-N
16	Onyx slim полированный белый

УСЛОВНЫЕ ОБОЗНАЧЕНИЯ:

	Основные габариты
	Привязка электрики
	Уточнить размер после выбора оборудования
	Точный размер
	марка отделки стен
	высота отделки

ПРИМЕЧАНИЯ

1. Данная схема носит рекомендательный характер и может быть пересмотрена при проектировании мебели.

Разработка дизайн-проекта Morgenlys

РАЗВЕРТКИ пом. № 4, Гостиная




Стадия	Номер листа	Листов
--------	-------------	--------

АИ	29	33
----	----	----




РАЗВЕРТКИ пом. № 4, Кухня


Р_Кухня_вид 1

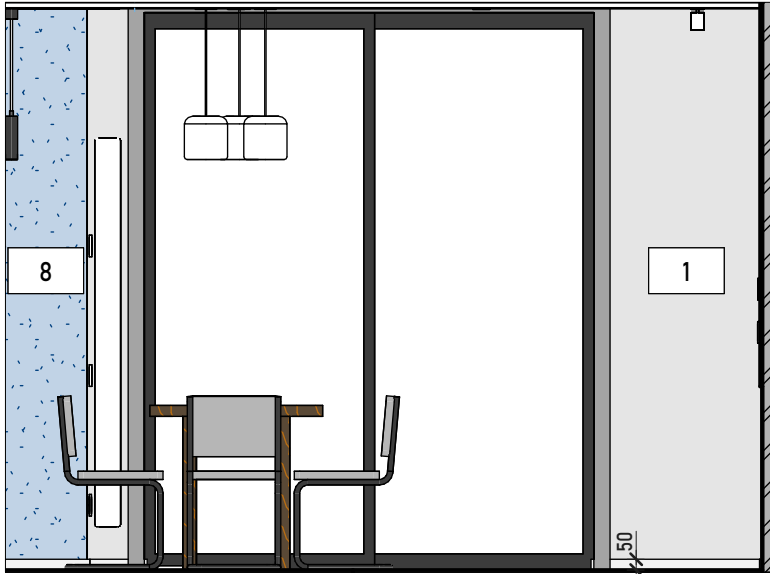



Р_Кухня_вид 2

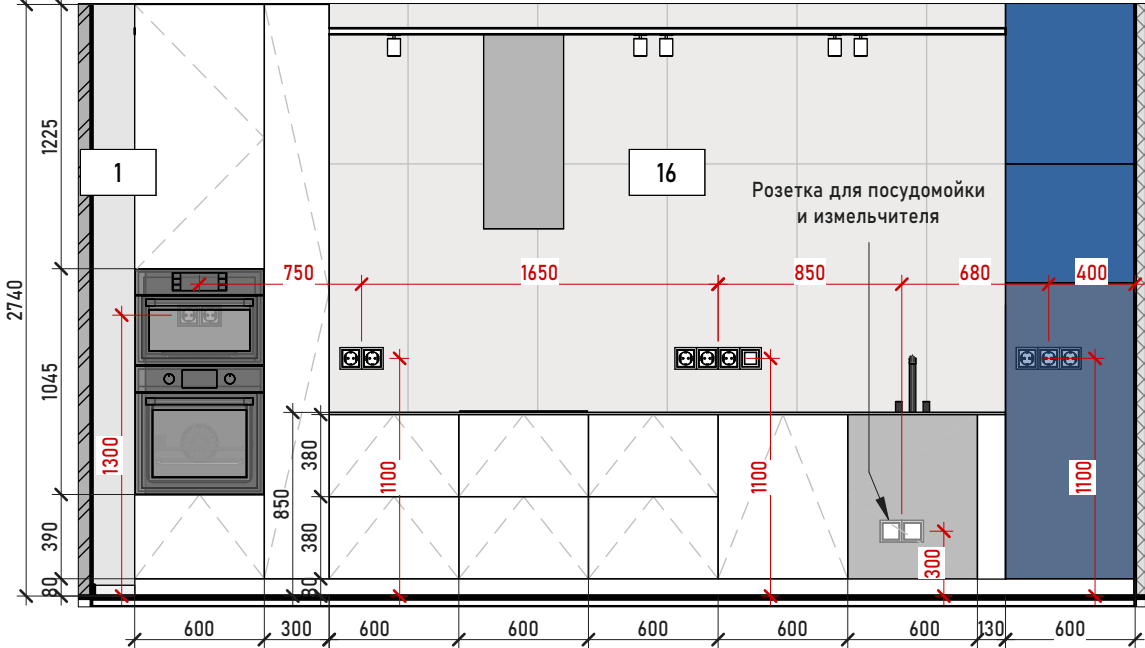

Р_Кухня_вид 3

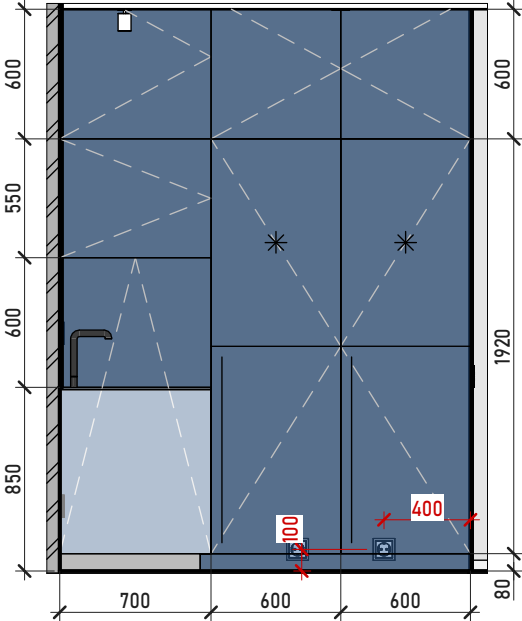

Р_Кухня_вид 4

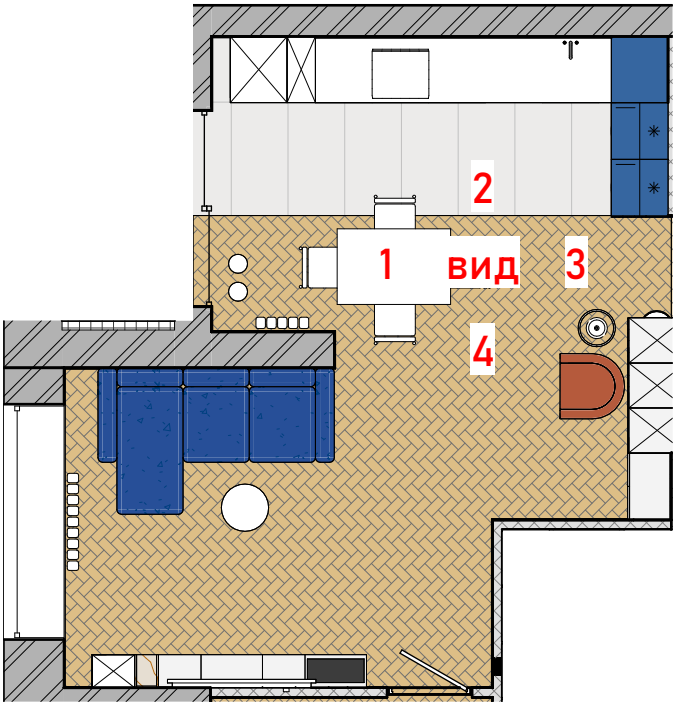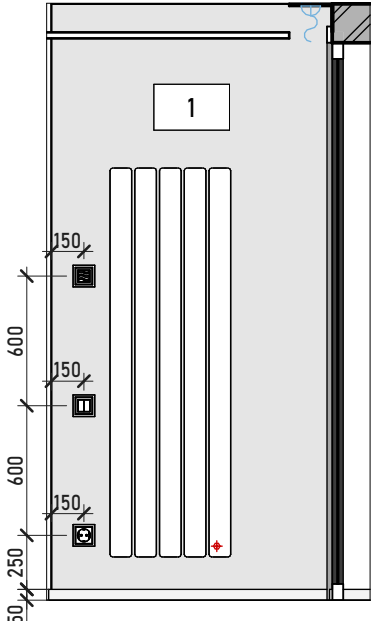

ПРИМЕЧАНИЯ:

1. Данная схема носит рекомендательный характер и может быть пересмотрена при проектировании мебели.

Спецификация стен

М	Описание
0	Покраска за мебелью NCS S 1000-N
1	NCS S 0500-N
2	Barcelona Bianco 600*1200*5
3	Таделакт Красный матовый 60*119.5
7	NCS S 4040-R80B
8	Декоративная штукатурка
9	Фреска в детской артикул 35538
10	Фото обои
11	Dstone 600*1200
12	Lumino Pearla Cloud 60*120*8
13	Onyx Sea Blue 600*1200*9
14	Cambridge 330*330*10
15	NCS S 2500-N
16	Onyx slim полированный белый

УСЛОВНЫЕ ОБОЗНАЧЕНИЯ:

500	Основные габариты
500	Привязка электрики
* 500	Уточнить размер после выбора оборудования
500	Точный размер
1	марка отделки стен
00.0 м²	высота отделки

Разработка дизайн-проекта Morgenlys

РАЗВЕРТКИ пом. № 4, Кухня



Стадия	Номер листа	Листов
АИ	30	33

РАЗВЕРТКИ пом. № 5 Лоджия, № 7 Постирочная


ЛОДЖИЯ




Р_Лоджия_вид 2




Р_Лоджия_вид 3

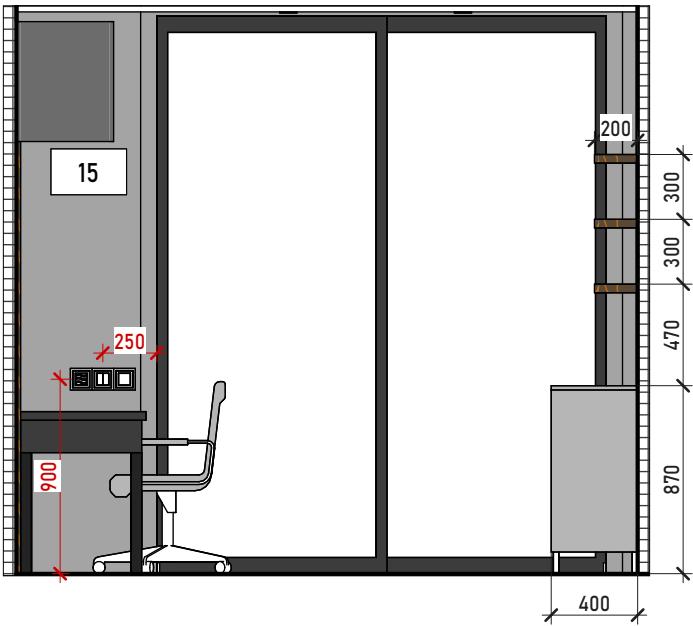


Р_Лоджия_вид 4

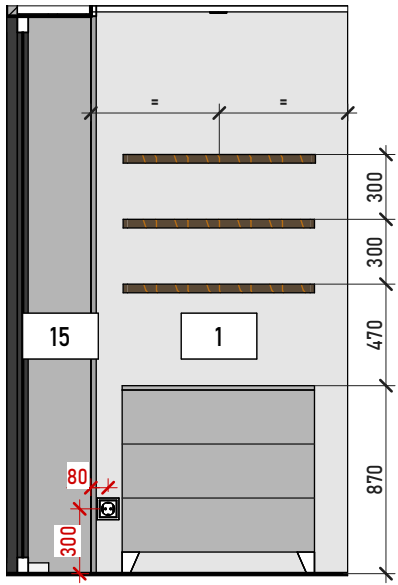


Р_Постирочная_вид 1

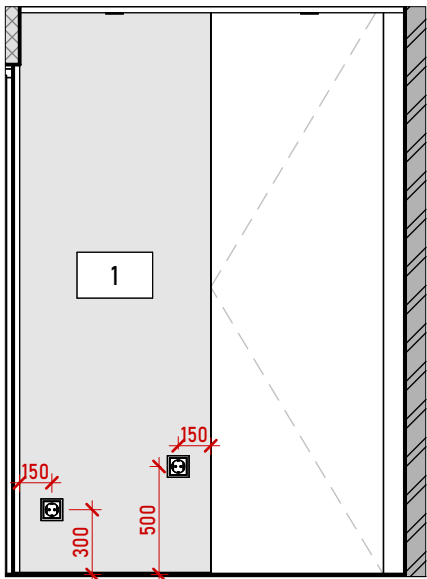


Р_Постирочная_вид 2

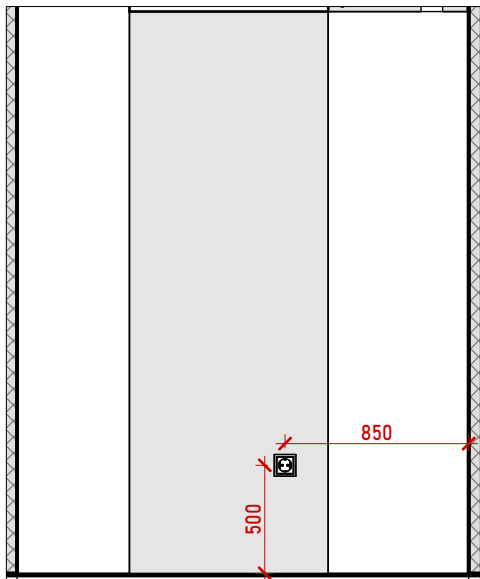


Р_Постирочная_вид 3

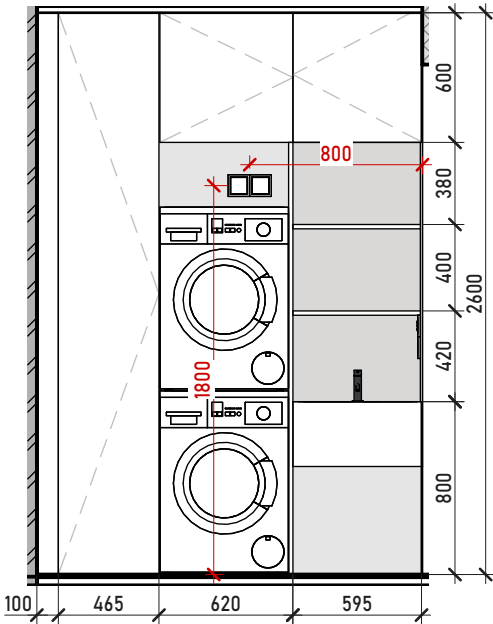

Р_Постирочная_вид 4

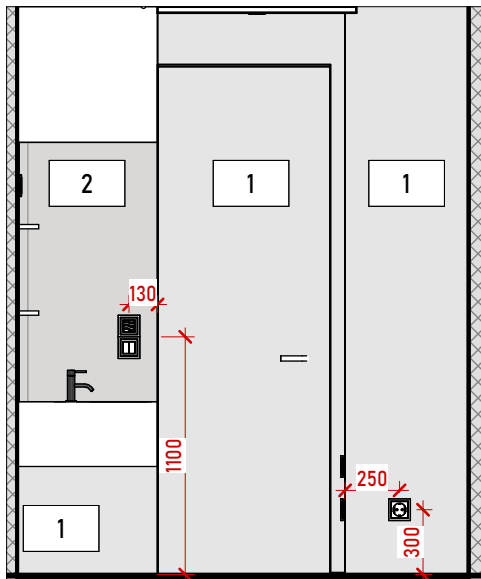

ПОСТИРОЧНАЯ

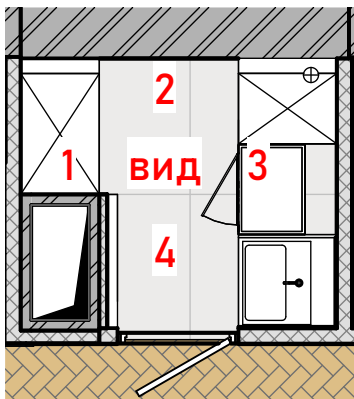

ПРИМЕЧАНИЯ:

1. Данная схема носит рекомендательный характер и может быть пересмотрена при проектировании мебели.

Спецификация стен	
М	Описание
0	Покраска за мебелью NCS S 1000-N
1	NCS S 0500-N
2	Barcelona Bianco 600*1200*5
3	Таделакт Красный матовый 60*119.5
7	NCS S 4040-R80B
8	Декоративная штукатурка
9	Фреска в детской артикул 35538
10	Фото обои
11	Dstone 600*1200
12	Lumino Pearla Cloud 60*120*8
13	Onyx Sea Blue 600*1200*9
14	Cambridge 330*330*10
15	NCS S 2500-N
16	Onyx slim полированный белый

УСЛОВНЫЕ ОБОЗНАЧЕНИЯ:

- 500 Основные габариты
- 500 Привязка электрики
- * 500 Уточнить размер после выбора оборудования
- 500 Точный размер
- 1 марка отделки стен
- 00.0 м² высота отделки

Разработка дизайн-проекта Morgenlys

РАЗВЕРТКИ пом. № 5 Лоджия, № 7 Постирочная




Стадия	Номер листа	Листов
АИ	31	33




РАЗВЕРТКИ пом. № 6, Прихожая



Р_Прихожая_вид 1

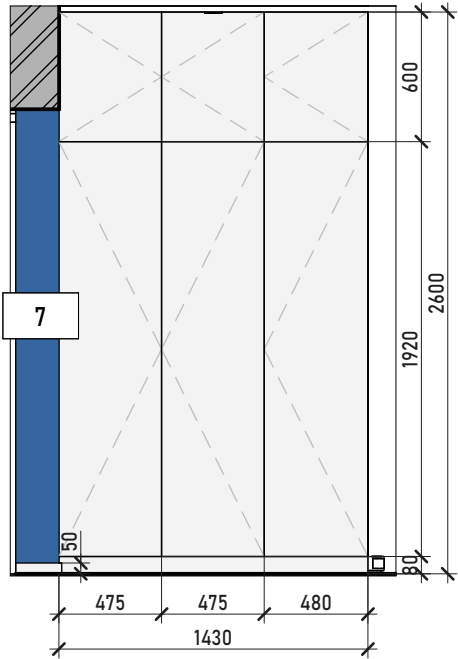


Р_Прихожая_вид 2

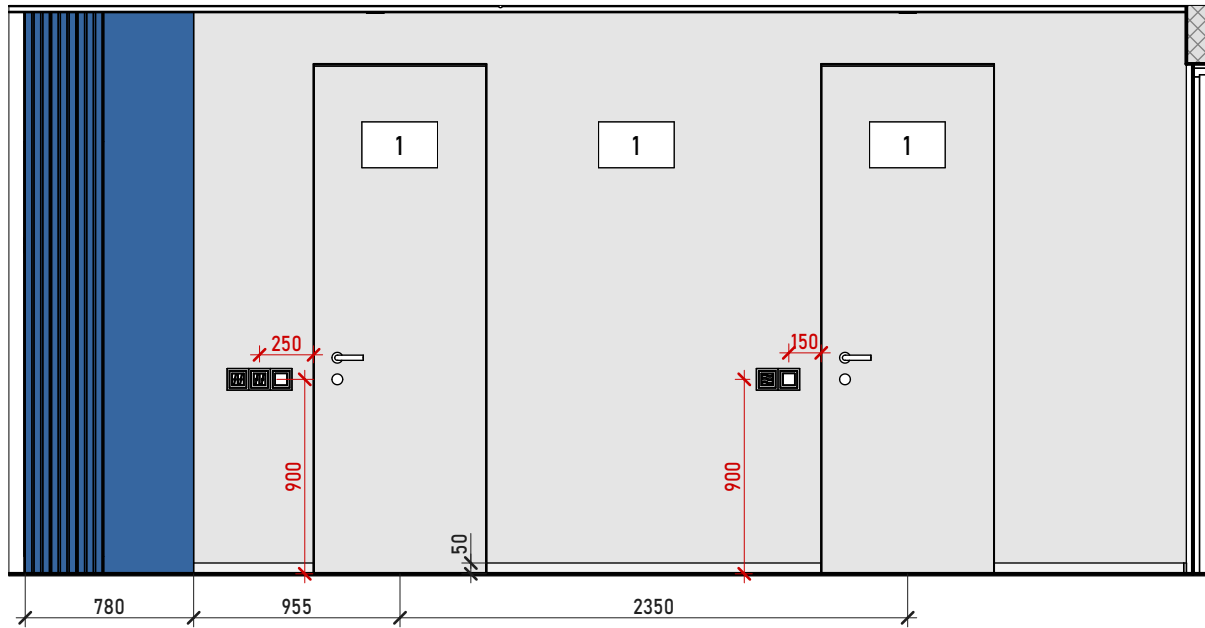

Р_Прихожая_вид 3

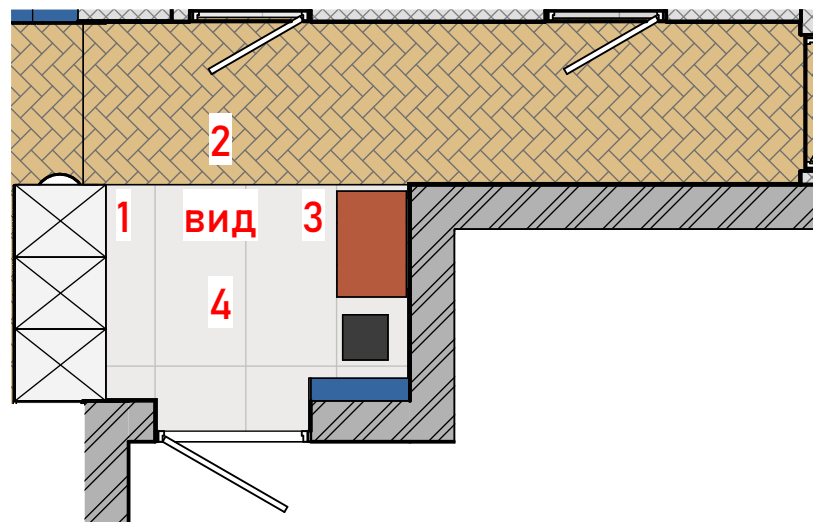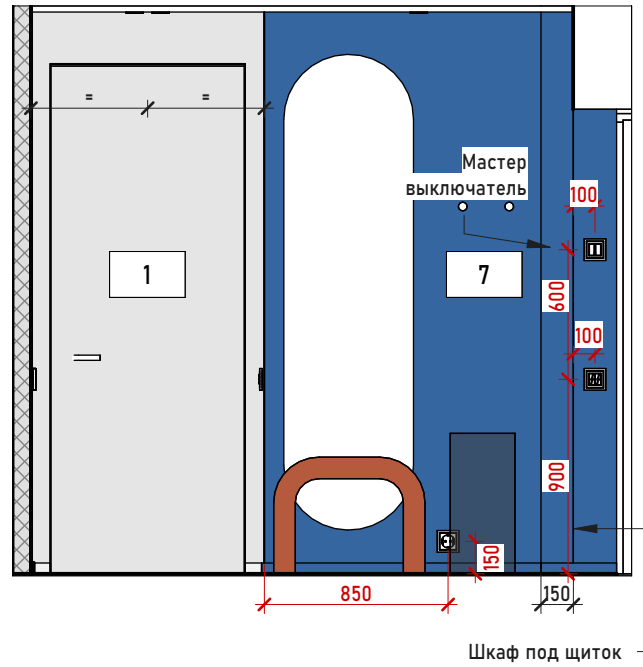

Р Прихожая вид 4

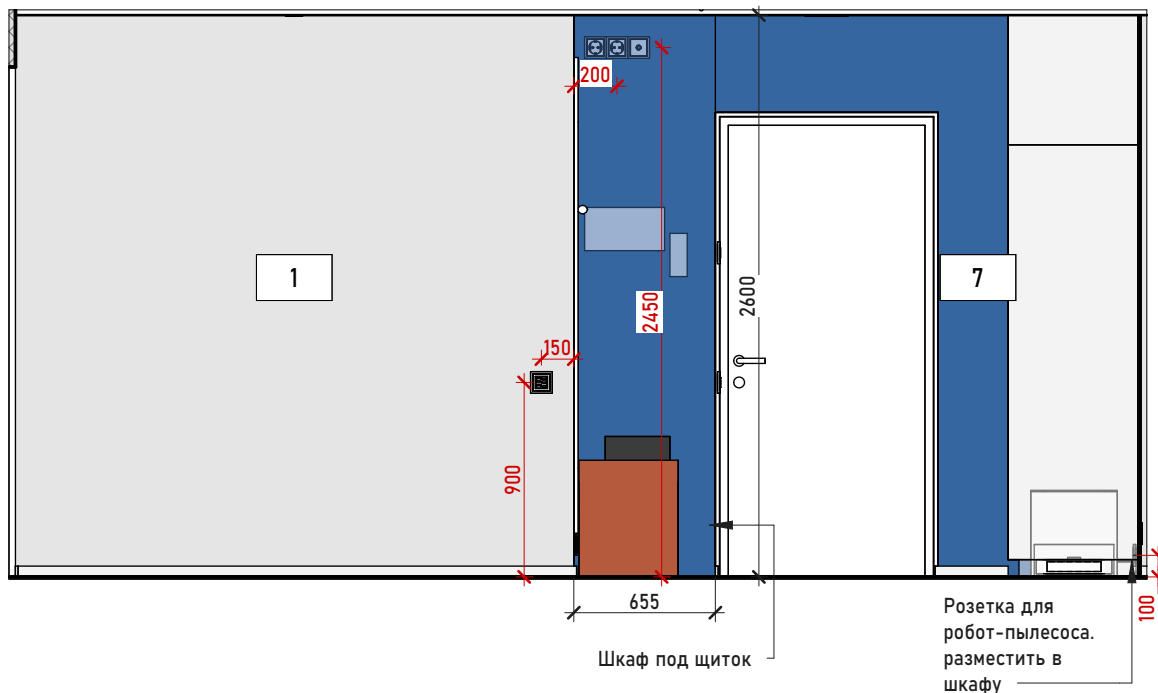

Спецификация стен

М	Описание
0	Покраска за мебелью NCS S 1000-N
1	NCS S 0500-N
2	Barcelona Bianco 600*1200*
3	Таделакт Красный матовый 60*119.5
7	NCS S 4040-R80B
8	Декоративная штукатурка
9	Фреска в детской артикул 35538
10	Фото обои
11	Dstone 600*1200
12	Lumino Pearla Cloud 60*120*8
13	Onyx Sea Blue 600*1200*9
14	Cambridge 330*330*10
15	NCS S 2500-N
16	Onyx slim полированный белый

УСЛОВНЫЕ ОБОЗНАЧЕНИЯ:

	Основные габариты
	Привязка электрики
	Уточнить размер после выбора оборудования
	Точный размер
	марка отделки стен
	высота отделки

ПРИМЕЧАНИЯ:

1. Данная схема носит рекомендательный характер и может быть пересмотрена при проектировании мебели.

Разработка дизайн-проекта Morgenlys

РАЗВЕРТКИ пом. № 6, Прихожая




Стадия	Номер листа	Листов
--------	-------------	--------

АН	32	33
----	----	----




РАЗВЕРТКИ пом. № 9, Детская


Р_Детская_вид 1

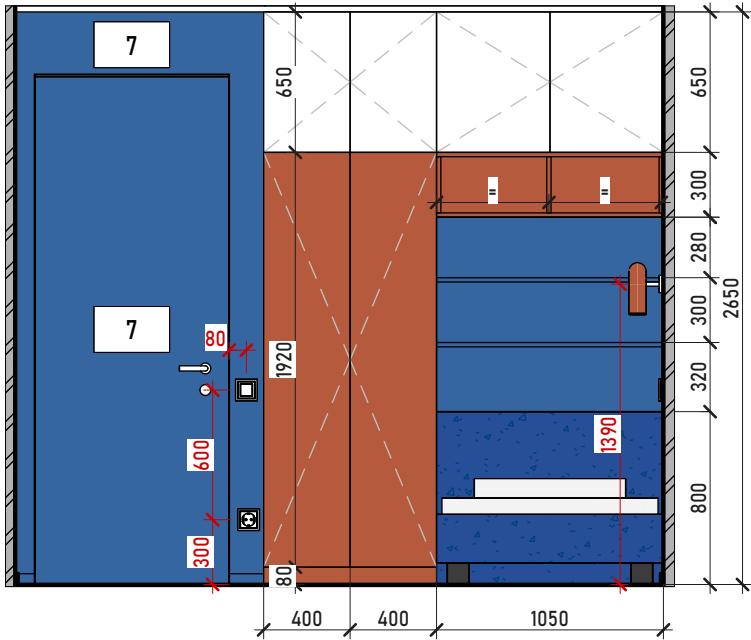


Р_Детская_вид 2

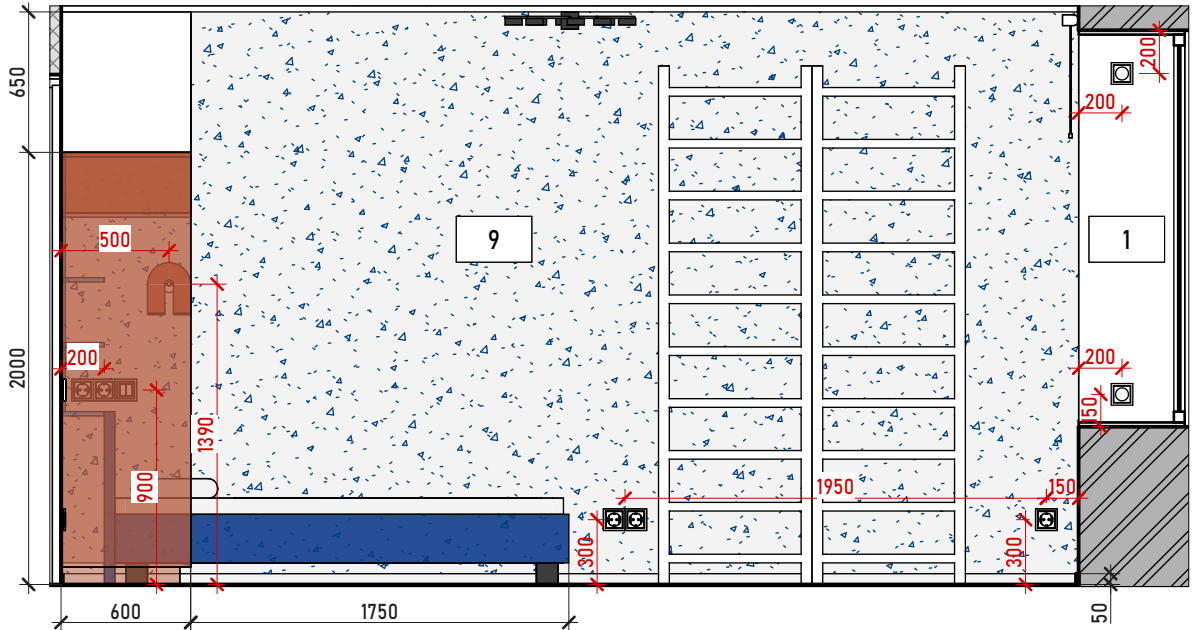

Р_Детская_вид 3

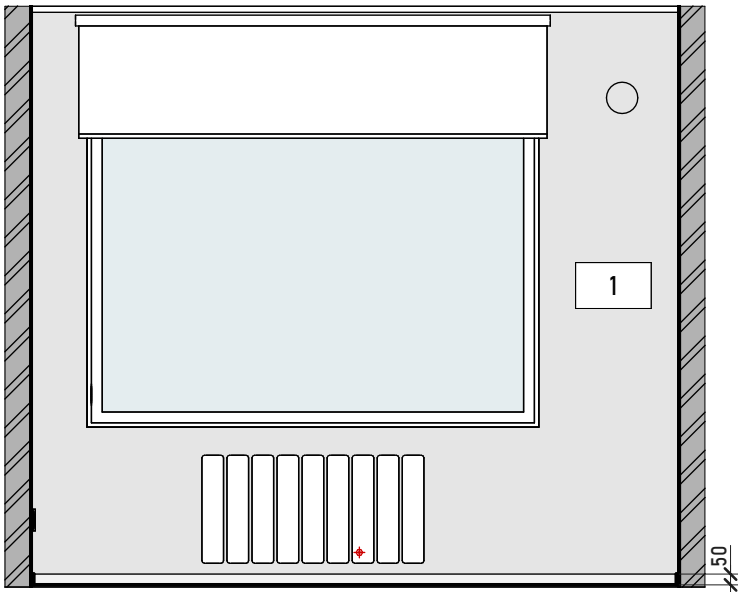


Р_Детская_вид 4

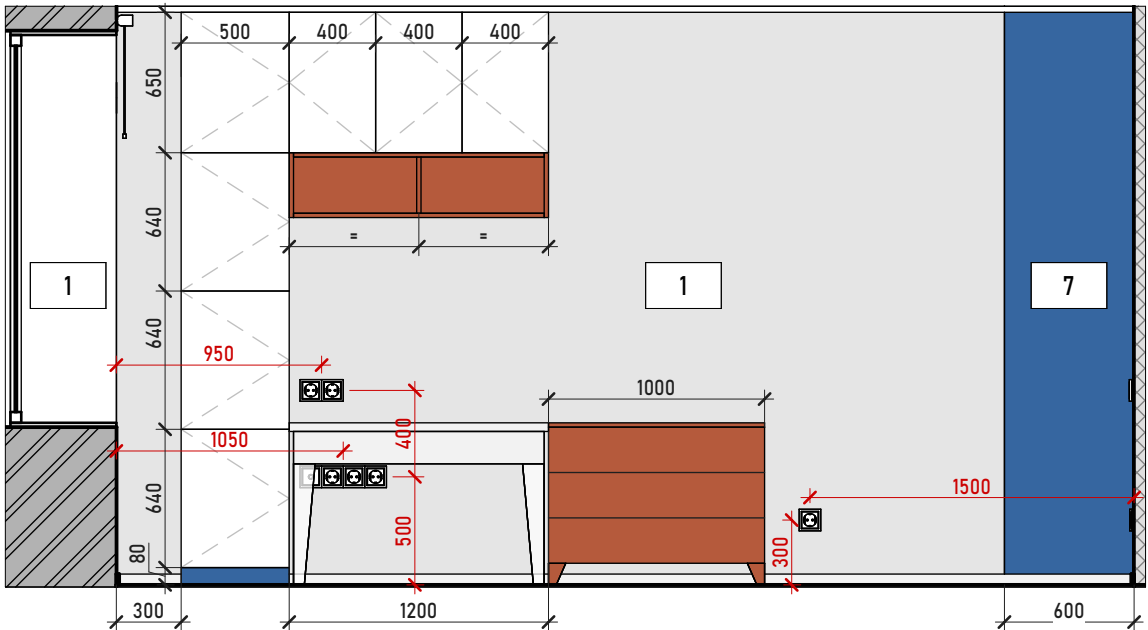

ПРИМЕЧАНИЯ:

1. Данная схема носит рекомендательный характер и может быть пересмотрена при проектировании мебели.

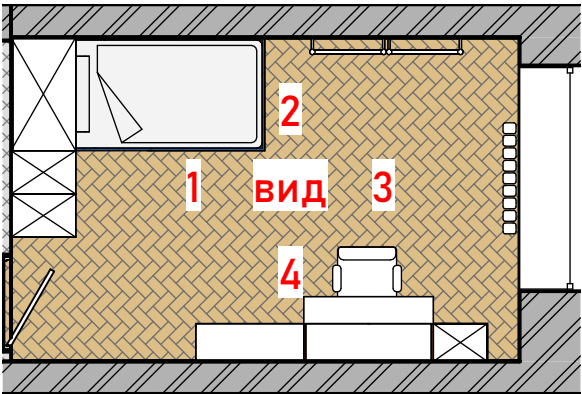

Спецификация стен	
М	Описание
0	Покраска за мебелью NCS S 1000-N
1	NCS S 0500-N
2	Barcelona Bianco 600*1200*5
3	Таделакт Красный матовый 60*119.5
7	NCS S 4040-R80B
8	Декоративная штукатурка
9	Фреска в детской артикул 35538
10	Фото обои
11	Dstone 600*1200
12	Lumino Pearla Cloud 60*120*8
13	Onyx Sea Blue 600*1200*9
14	Cambridge 330*330*10
15	NCS S 2500-N
16	Onyx slim полированный белый

УСЛОВНЫЕ ОБОЗНАЧЕНИЯ:

- 500 Основные габариты
- 500 Привязка электрики
- * 500 Уточнить размер после выбора оборудования
- 500 Точный размер
- 1 марка отделки стен
- 00.0 м² высота отделки

Разработка дизайн-проекта Morgenlys

РАЗВЕРТКИ пом. № 9, Детская



Стадия	Номер листа	Листов
АИ	33	33